



PŮDORYS ZÁKLADŮ M 1:50

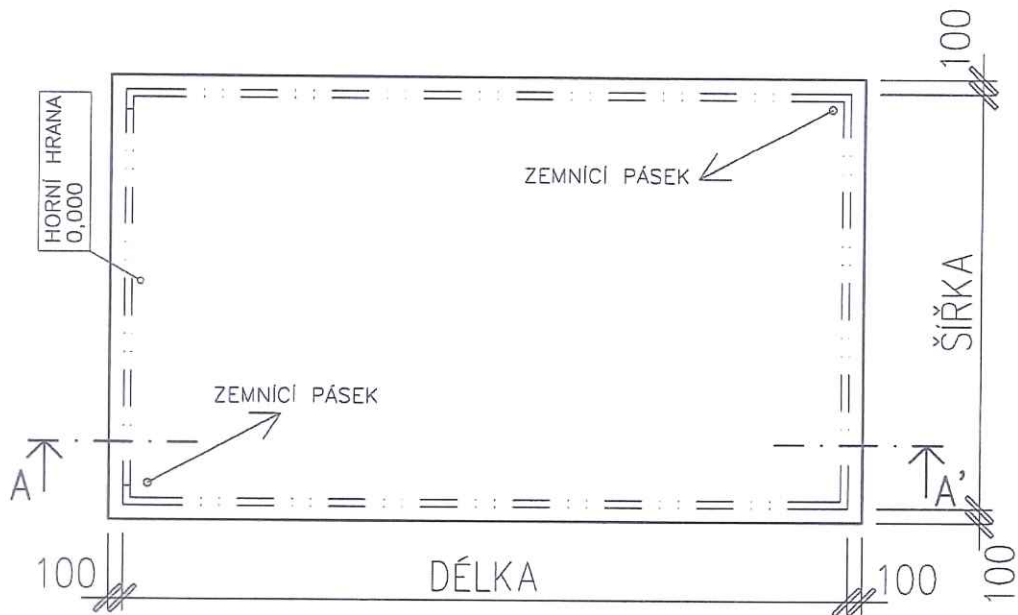

ŘEZ A-A'

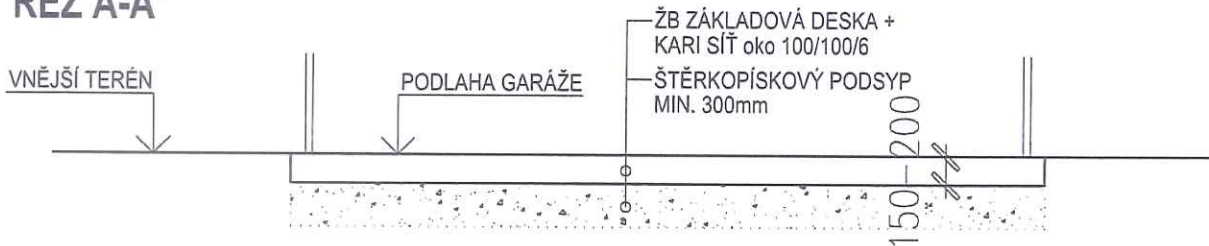

DÉLKA, ŠÍŘKA – DLE TYPU GARÁŽE

LEGENDA

 BETON C20/25

HORNÍ PLOCHY ZÁKLADŮ JSOU VE STEJNÉ ÚROVNI S TOLERANCÍ 10mm

TOLERANCE 10mm SE VYROVNÁVÁ PŘI OSAZENÍ GARÁŽE REKTIFIKAČNÍMI PODLOŽKAMI

PŘEDPOKLÁDANÁ ÚNOSNOST ZÁKLADOVÉ SPÁRY 250kPa PO PROVEDENÍ VÝKOPŮ JE NUTNÉ POSODIT ÚNOSNOST A DLE VÝSLEDKU PROVÉST ODPOVÍDAJÍCÍ OPATŘENÍ

ZEMNÍ PÁSEK FeZn 30/4 SE POLOŽÍ DO VÝKOPU PŘED BETONÁŽÍ, V OZNAČENÝCH MÍSTECHE SE VYVEDE 1m NAD TERÉN

NEZAMRZNÁ HLOUBKA ZALOŽENÍ 1m LZE UPRAVIT V ZÁVISLOSTI NA TEPLOTNÍ OBLASTI

V PŘÍPADĚ VÝSKYTU PODZEMNÍ VODY NAD ZÁKLADOVOU SPÁROU SE PROVEDE OPATŘENÍ

KRESLIL :	PROJEKTANT :	ZODP. PROJEKTANT :		
Ing. Lukáš Nenza	Ing. Lukáš Nenza	Ing. Lukáš Nenza		
VEDOUcí PROJEKCE :				
KRAJ : ...		OBEC : ...		
INVESTOR : ...				
NÁZEV AKCE :			FORMÁT	1A4
GARÁŽ			DATUM	01 / 2012
			ÚČEL	OHLÁŠENÍ STAVBY
ZÁKLADOVÁ DESKA			ČÍS. ZAKÁZKY	01/LN/2012
			MĚŘÍTKO 1:50	ČÍS. VÝKR. 03
OBSAH VÝKRESU :				