






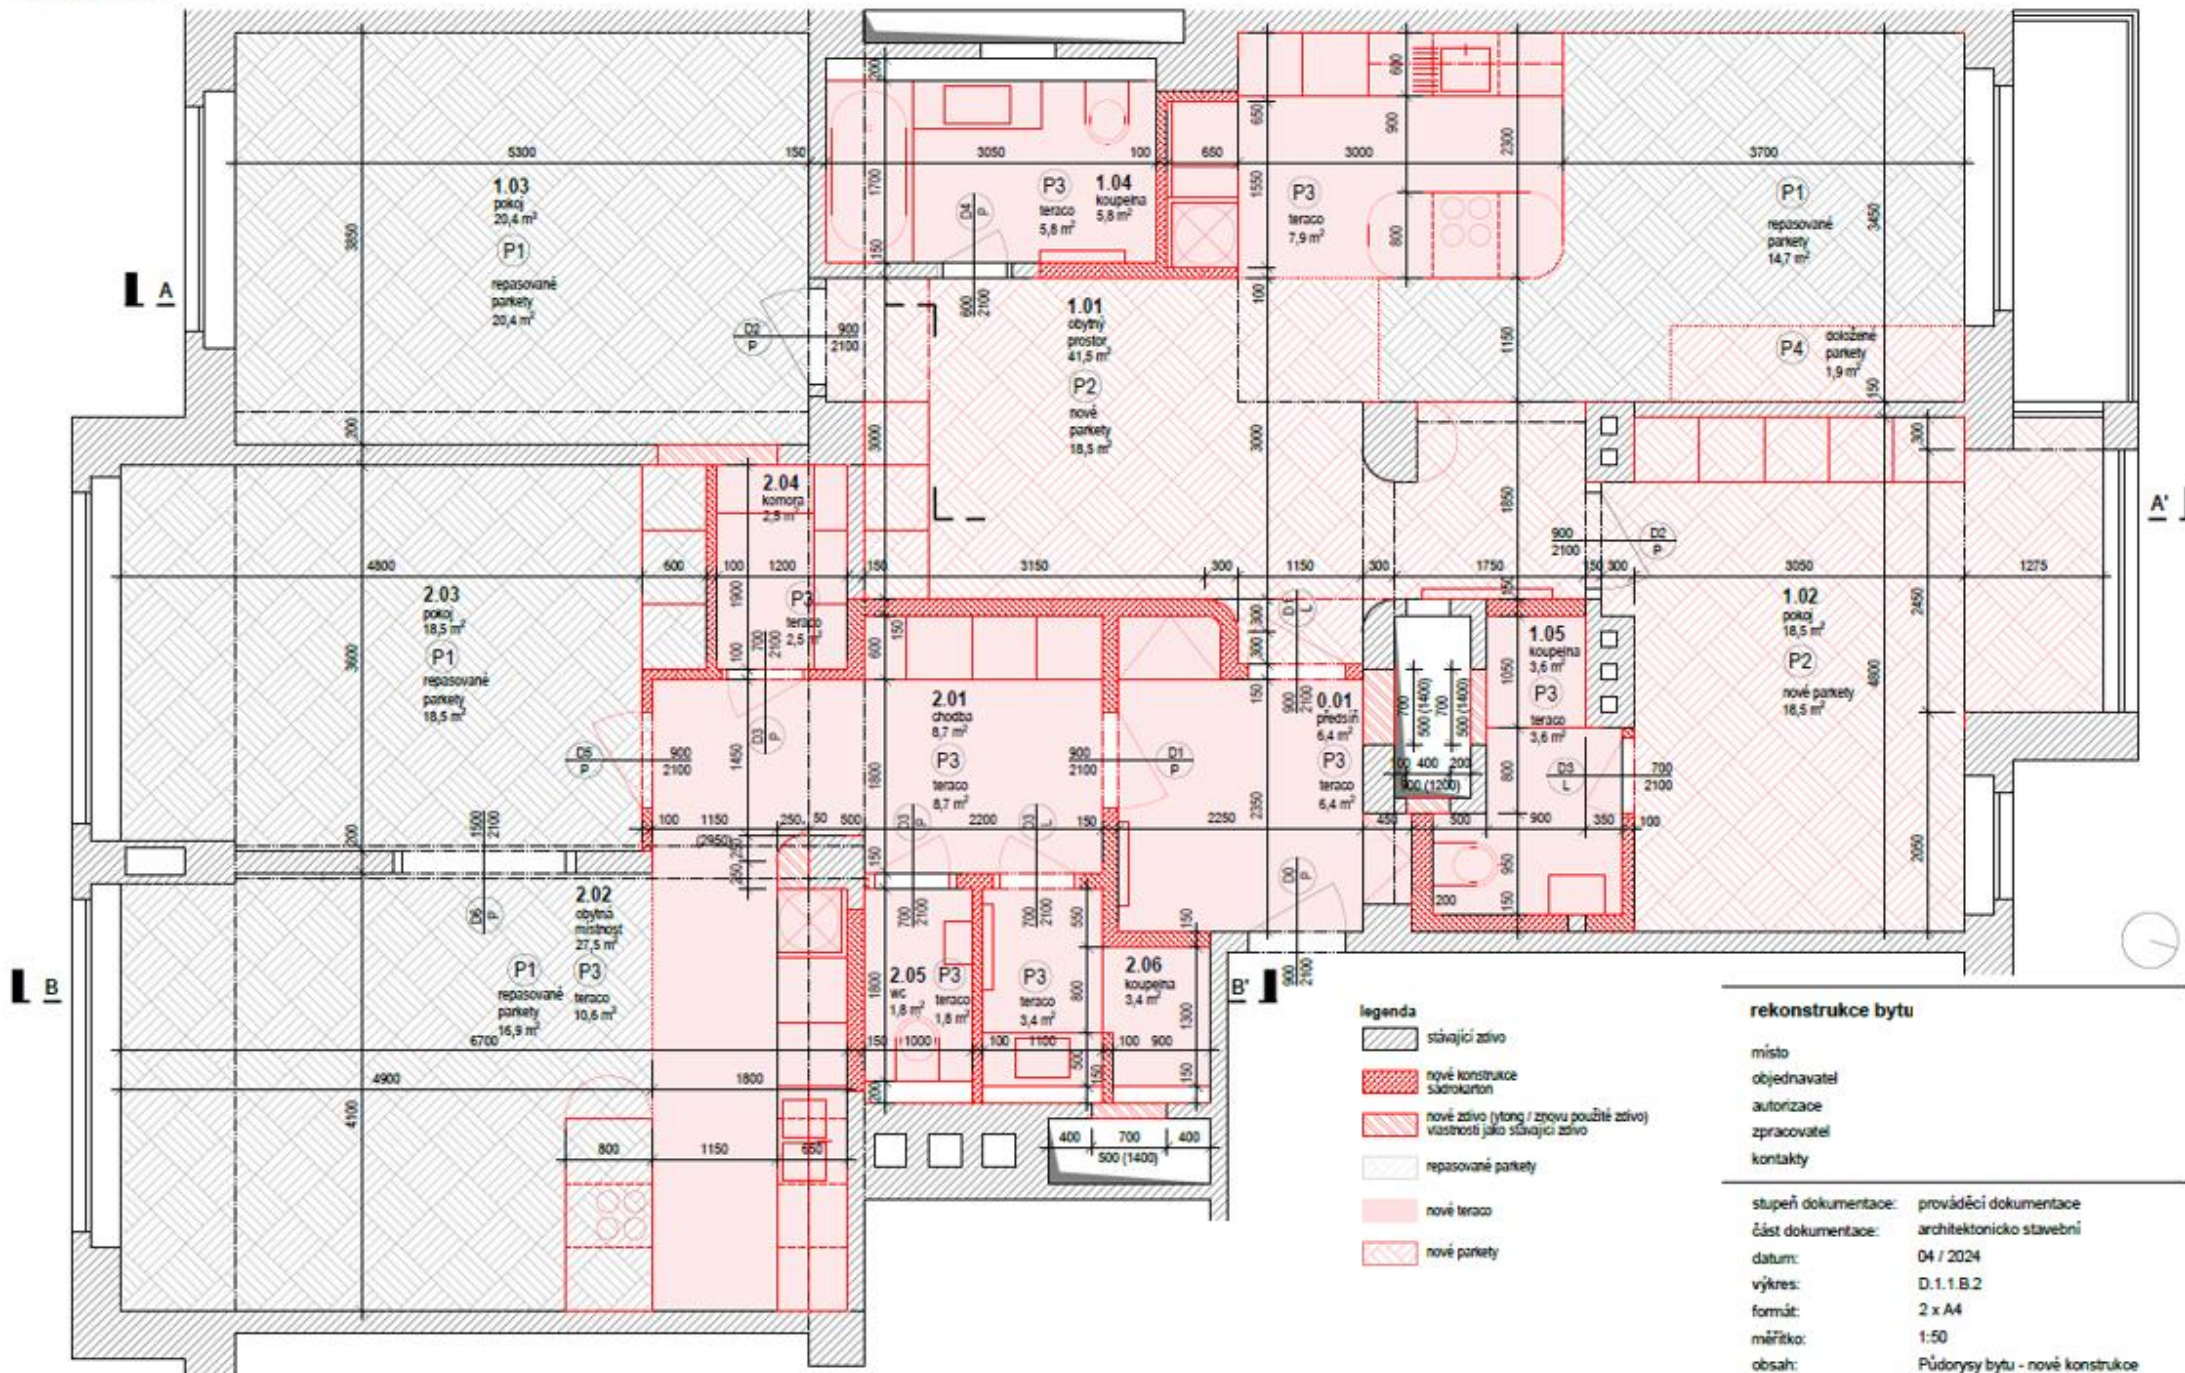
poznámky:
výška všech stávajících dveří 2100

-  odstraněná dlažba
-  odstraněné zdivo
-  sejmuté parkety
-  odstraněná podlaha
-  odstraněná dlažba

rekonstrukce bytu

místo
objednavatel
autorizace
zpracovatel
kontakty

stupeň dokumentace: prováděcí dokumentace
část dokumentace: architektonicko-stavební
datum: 04 / 2024
výkres: D.1.1.B.1
formát: 2 x A4
měřítko: 1:50
obsah: Půdorys bytu - bourané konstrukce





legenda

- stávající zdivo
- nová konstrukce sádkokarton
- nové zdivo (ytong / z povu použité zdivo) vlastnosti jako stávající zdivo
- repasované parkety
- nové teraco
- nové parkety

rekonstrukce bytu

místo
objednavatel
autorizace
zpracovatel
kontakty

stupeň dokumentace: prováděcí dokumentace
část dokumentace: architektonicko-stavební
datum: 04 / 2024
výkres: D.1.1.B.2
formát: 2 x A4
měřítko: 1:50
obsah: Půdorysy bytu - nové konstrukce

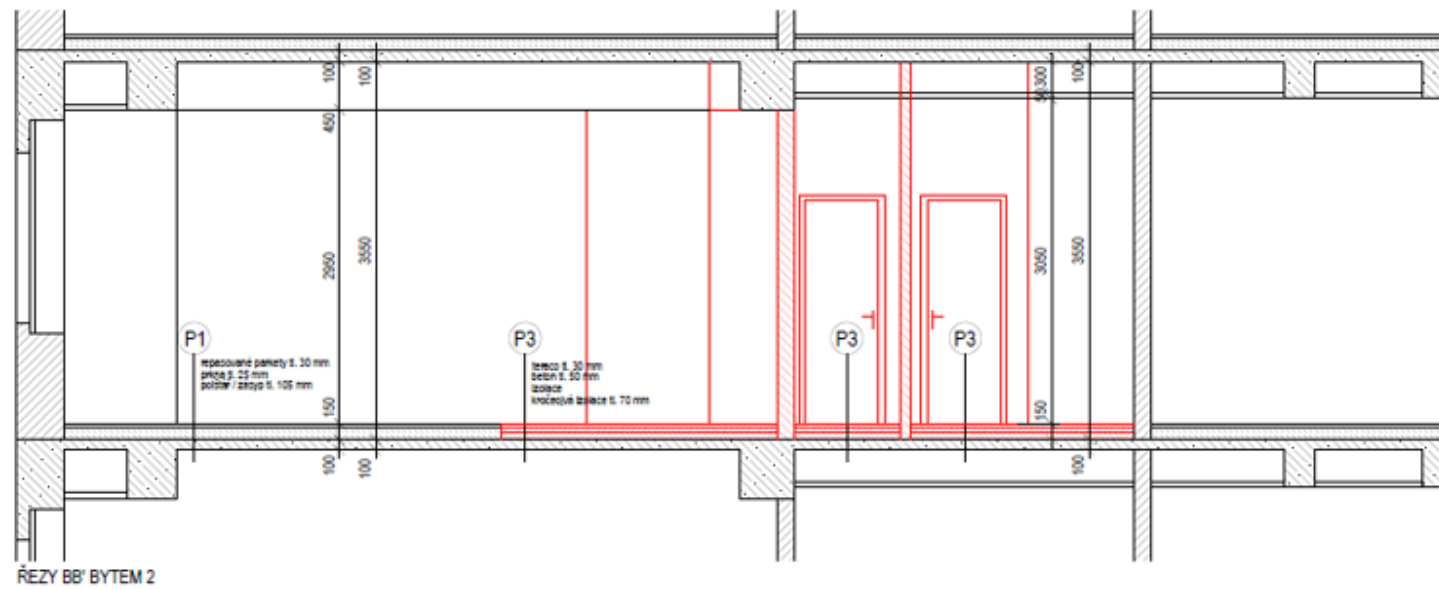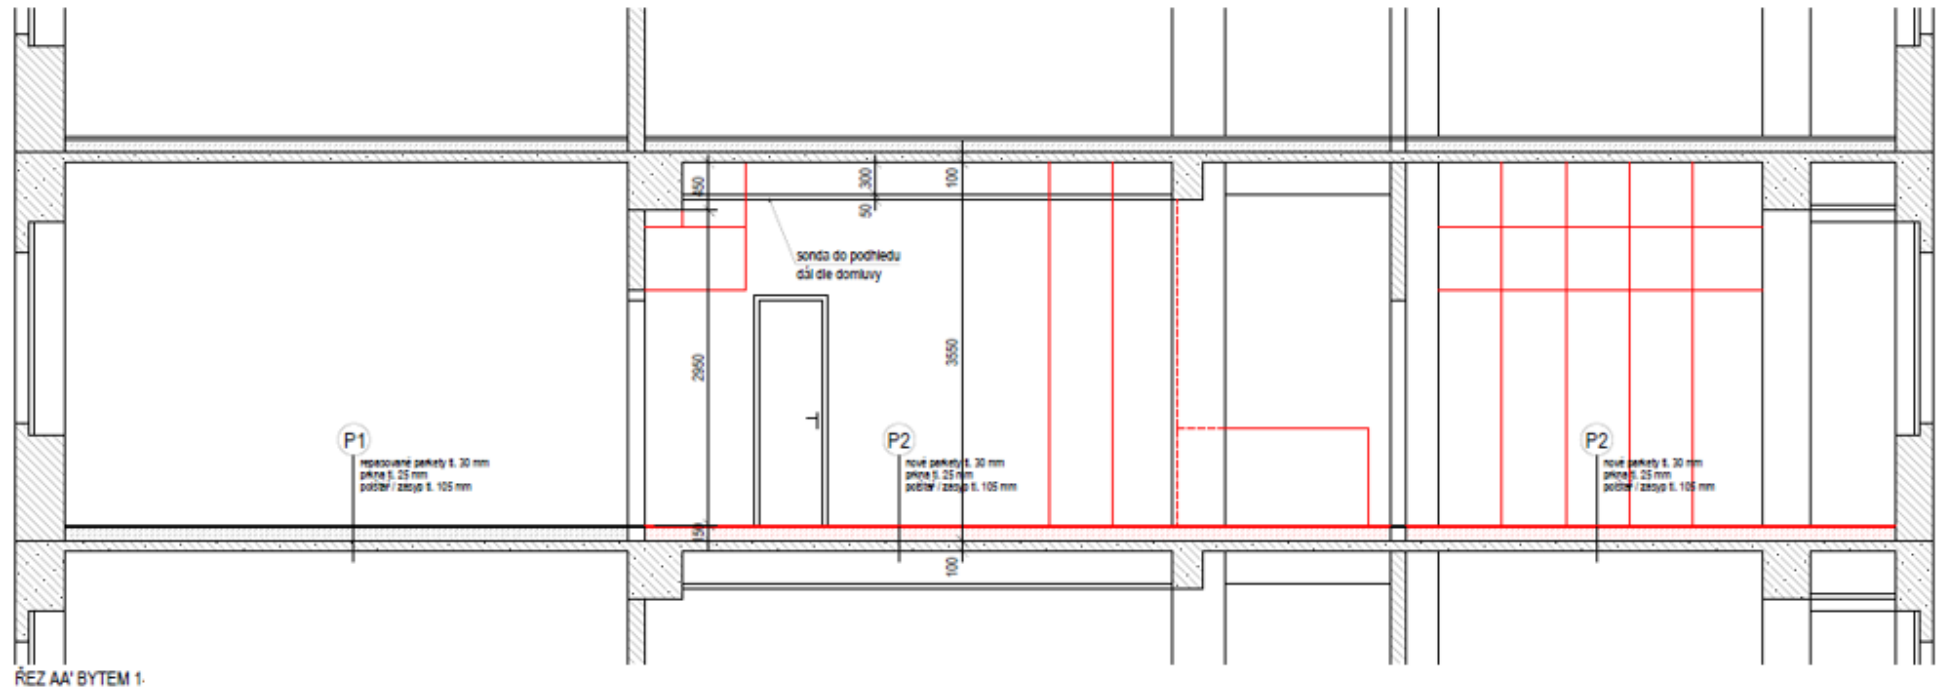

rekonstrukce bytu

místo
objednavatel
autorizace
zpracovatel
kontakty

stupeň dokumentace: prováděcí dokumentace
část dokumentace: architektonicko stavební
datum: 04 / 2024
výkres: D.1.1.B.3
formát: 2 x A4
měřítko: 1:50
obsah: Řezy - nové konstrukce