
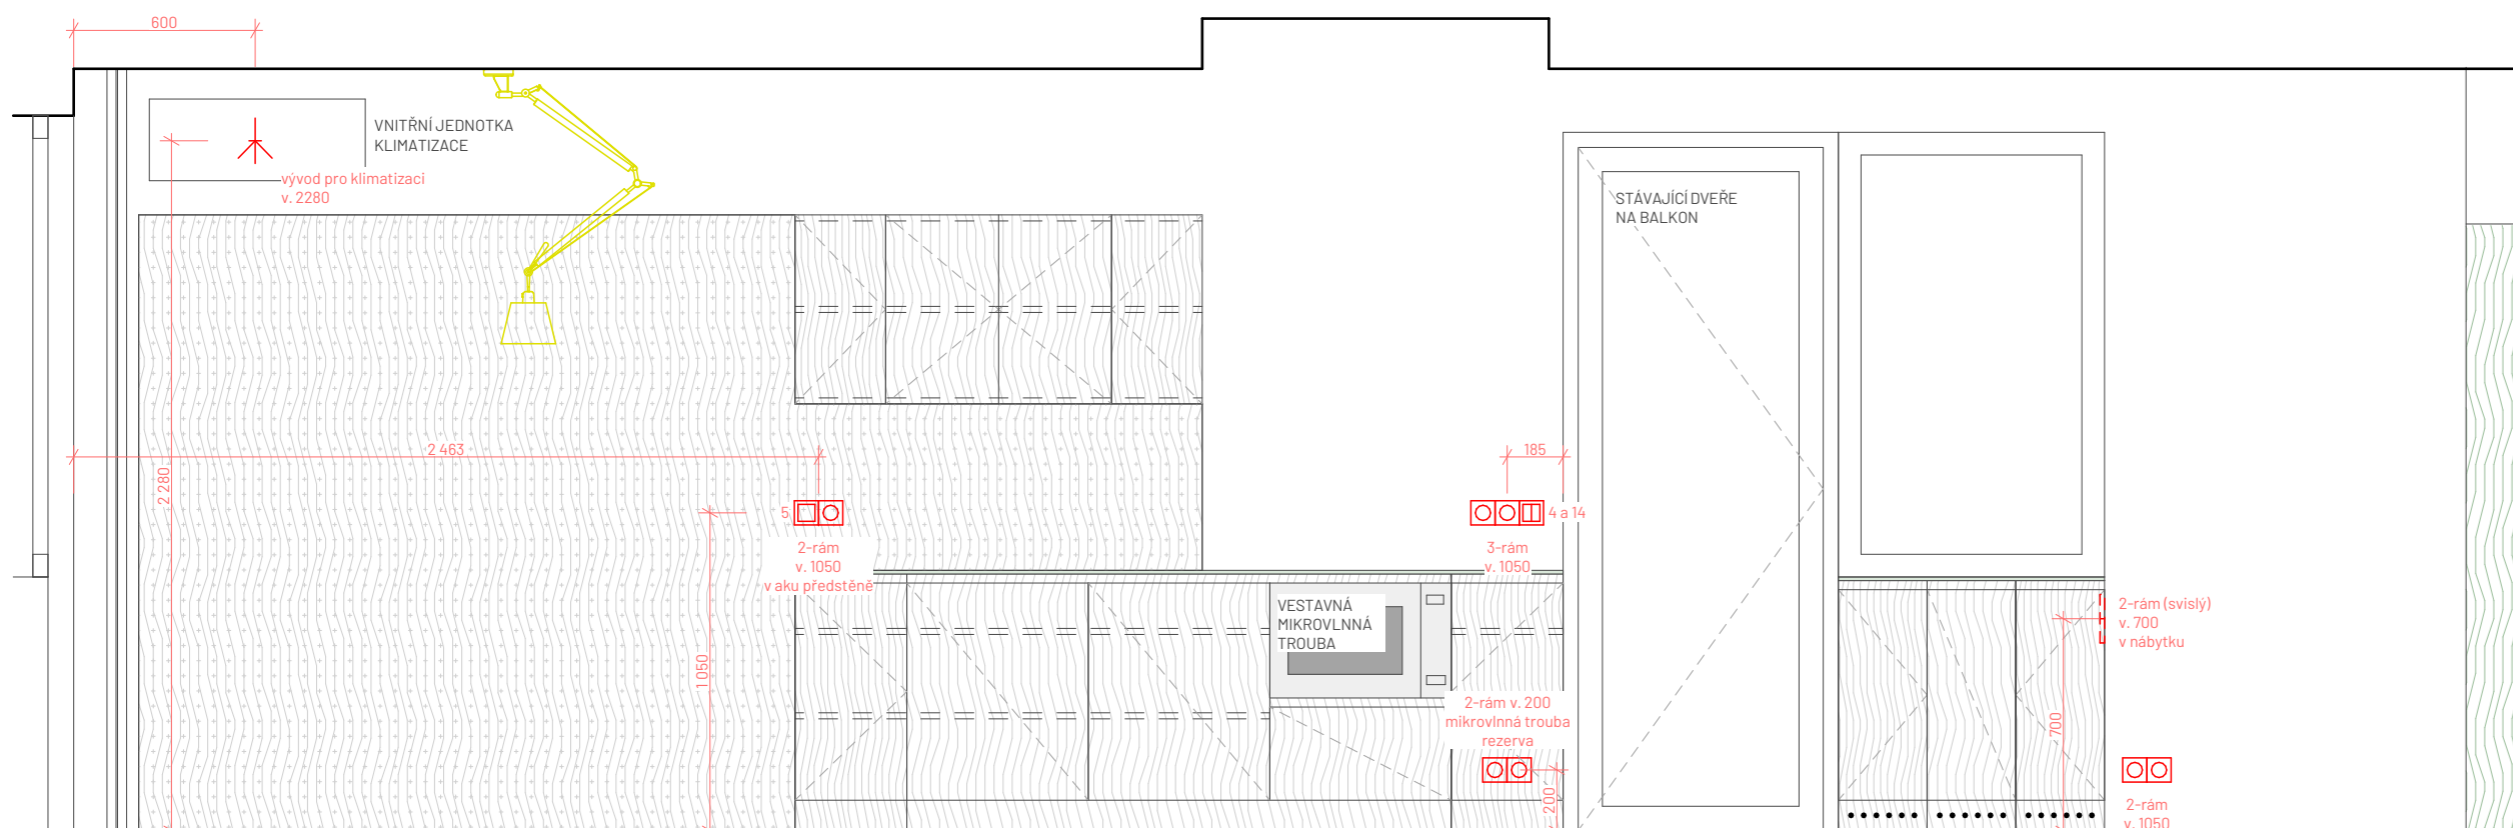


**INTERIÉR KLADENSKÁ**  
 kreslil Adam Dvořák  
 datum 22.07.2024  
 formát A3  
 měřítko 1:40  
 stupeň Projekt pro provádění interiéru  
 název výkresu

**PŮDORYS BYTU - KOORDINAČNÍ**

oddíl číslo výkresu

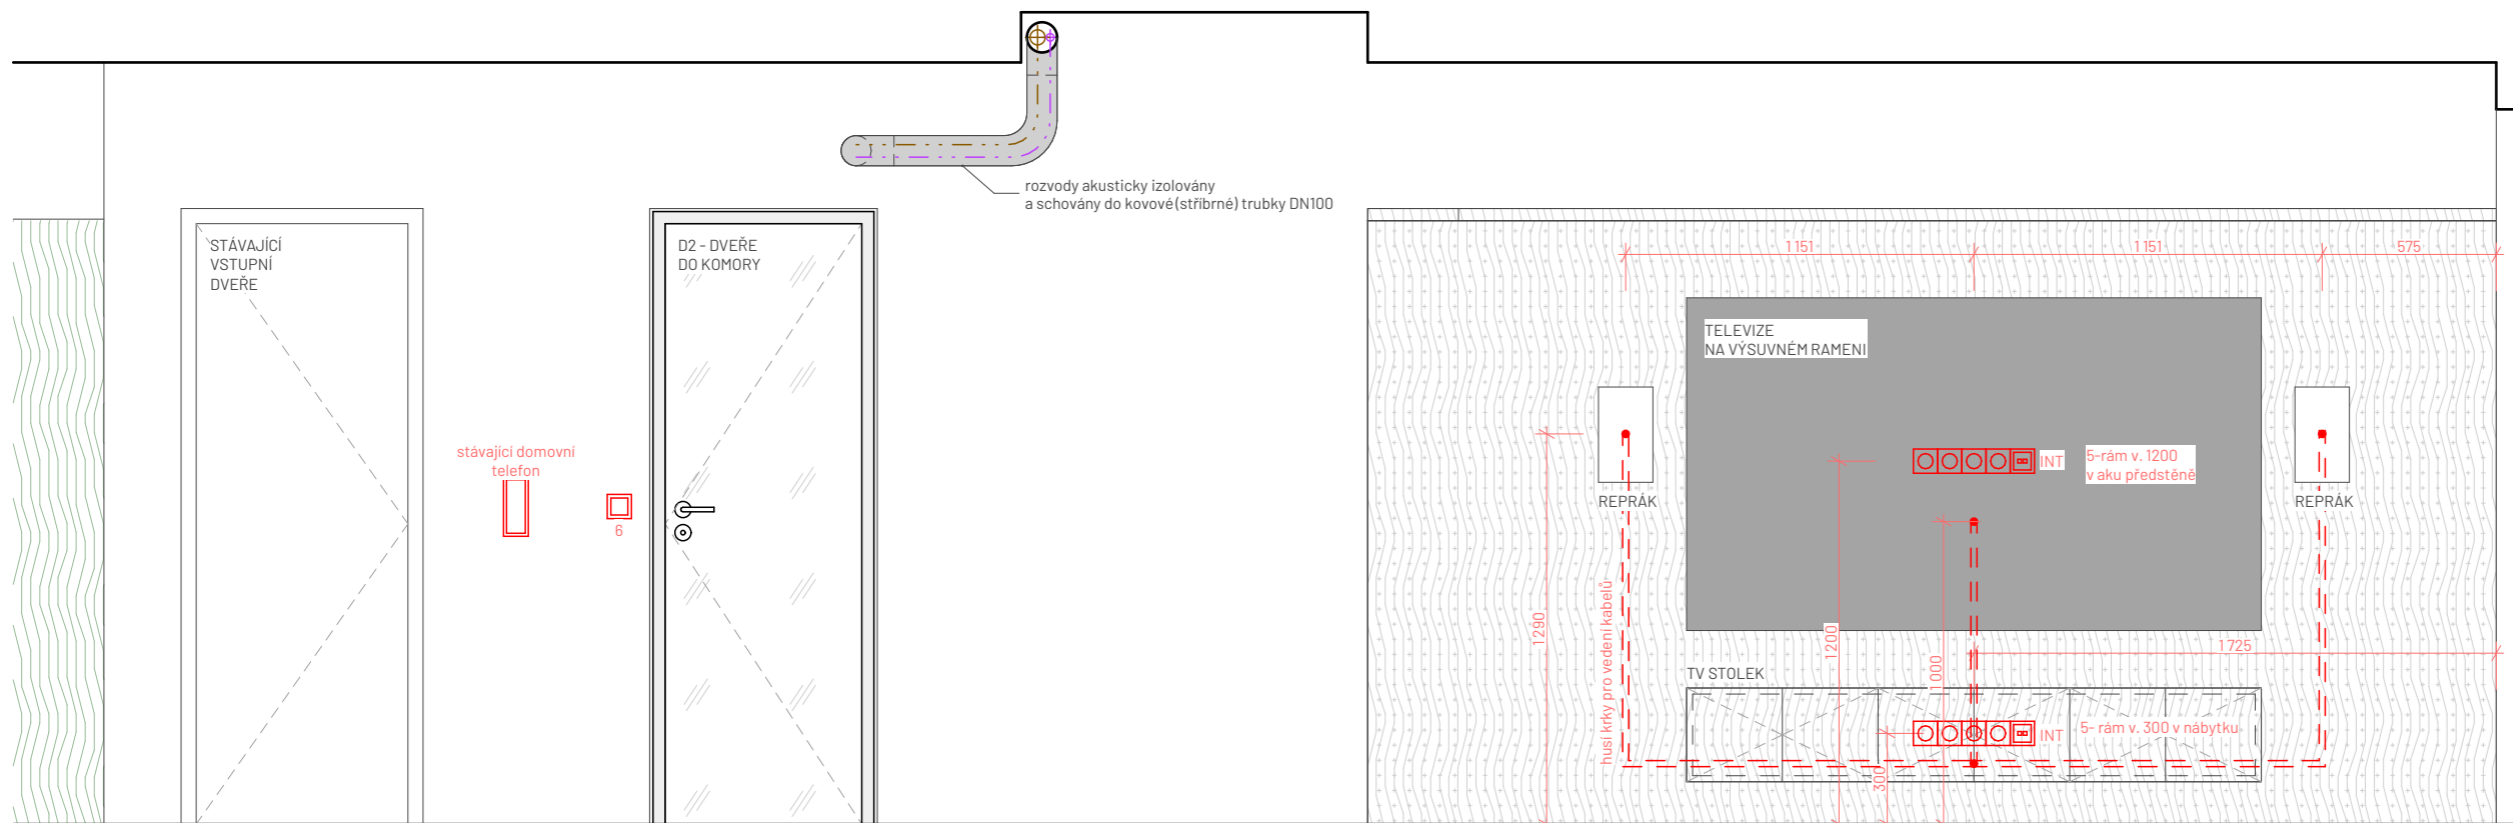

INTERIÉR KLADENSKÁ

kreslil	Adam Dvořák
datum	22.07.2024
formát	A3
měřítko	1:25
stupeň	Projekt pro provádění interiéru

název výkresu

POHLEDY KOLEM JÁDRA 1

oddíl číslo výkresu

ŘEZOPHLEDY