


← 370 →

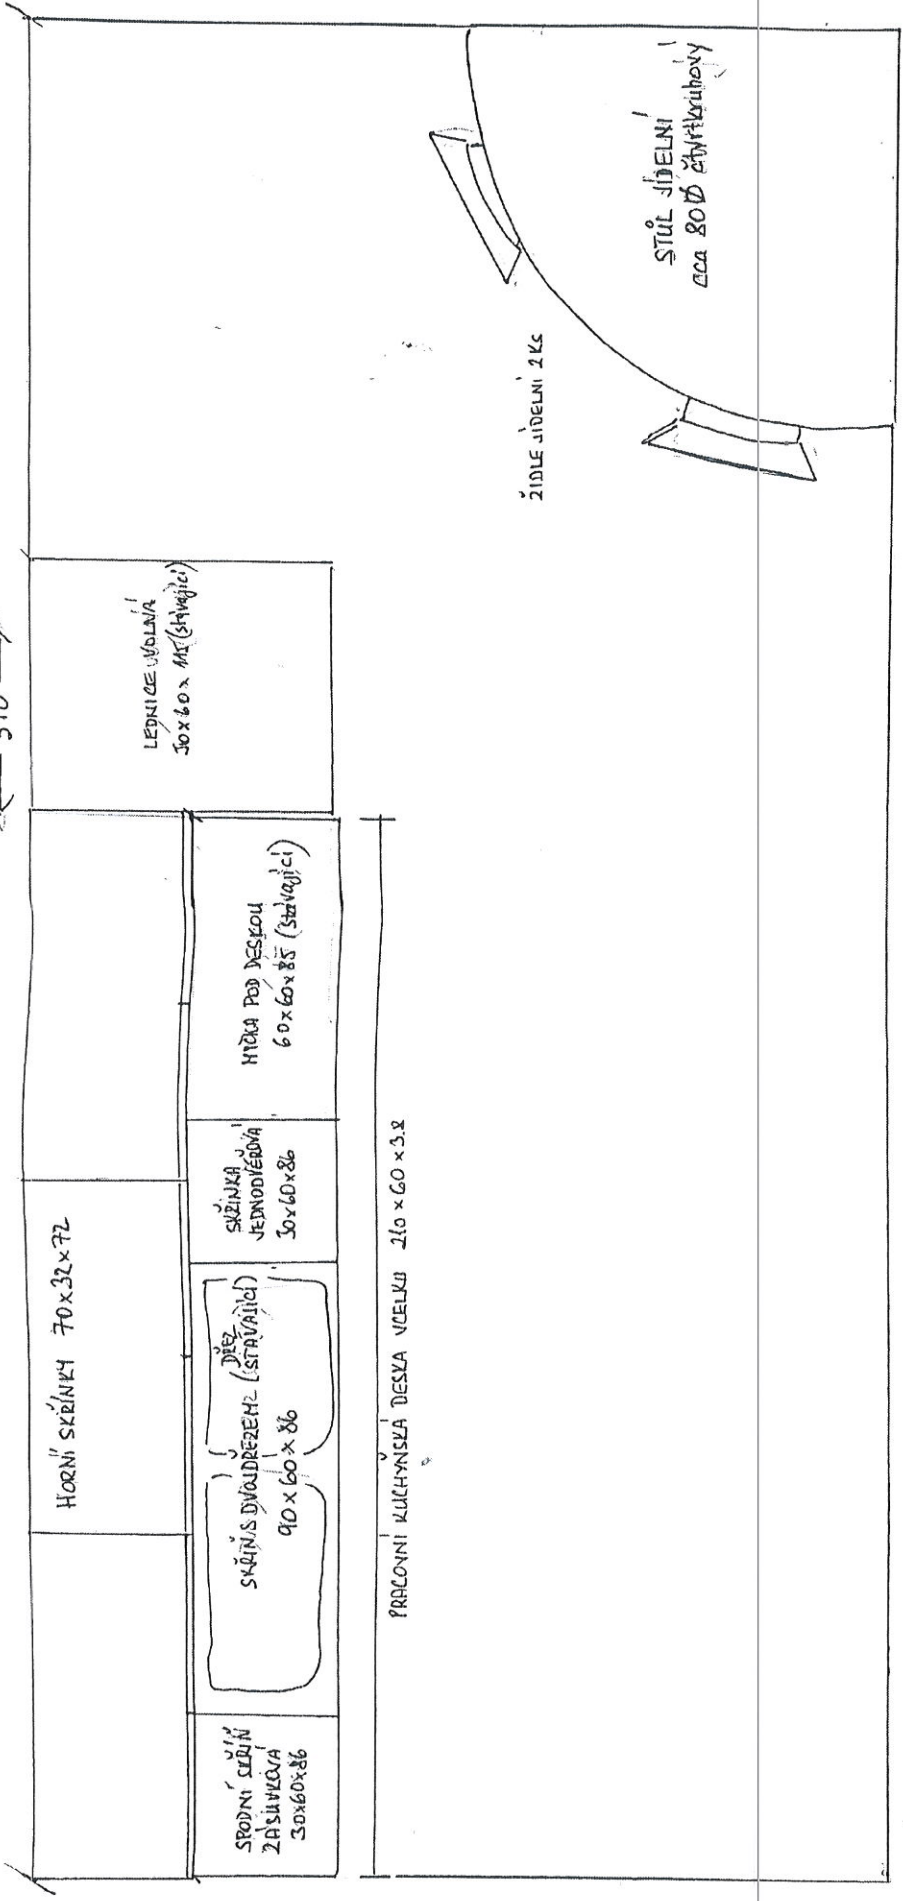

HORNÍ SKŘÍŇKY 70x32x72

LEDNICE VĚŠNÁ
30x60x110 (stávající)

SPRODNÍ SKŘÍŇ
ZASUVKOVÁ
30x60x86

SKŘÍŇ S DVĚDŘEŽEMÍ (STÁVAJÍCÍ)
90x60x86
DĚŠ

SKŘÍŇKA
JEDNODŘEŽOVÁ
30x60x86

HRDLO PODO DESKOU
60x60x85 (stávající)

PRACOVNÍ KUCHYŇSKÁ DESKA VELEKŮ 210x60x3.8

ŽIDLE JÍDELNÍ 2 KS

STŮL JÍDELNÍ
cca 80x80 čtyřhrábný

← 370 →