


Úpravy SDK: S001 - Administrativní budova - 2. NP  
 V toaletách č.m. 2.09 a 2.10 nahradit stávající zástěny  
 za SDK příčky tl. 100mm. Výška SDK stěn - k podhledu =  
 2,715m

V místnosti 2.09 - upravit pozici světla nad toaletami tak,  
 aby byly umístěny nad kójemi  
 V místnosti 2.10 - upravit pozici světla a výstupu odvodu  
 nad dveřmi do místnosti 2.09 a 2.10 odstranit ventilační mřížky a  
 zakryt SDK otvor

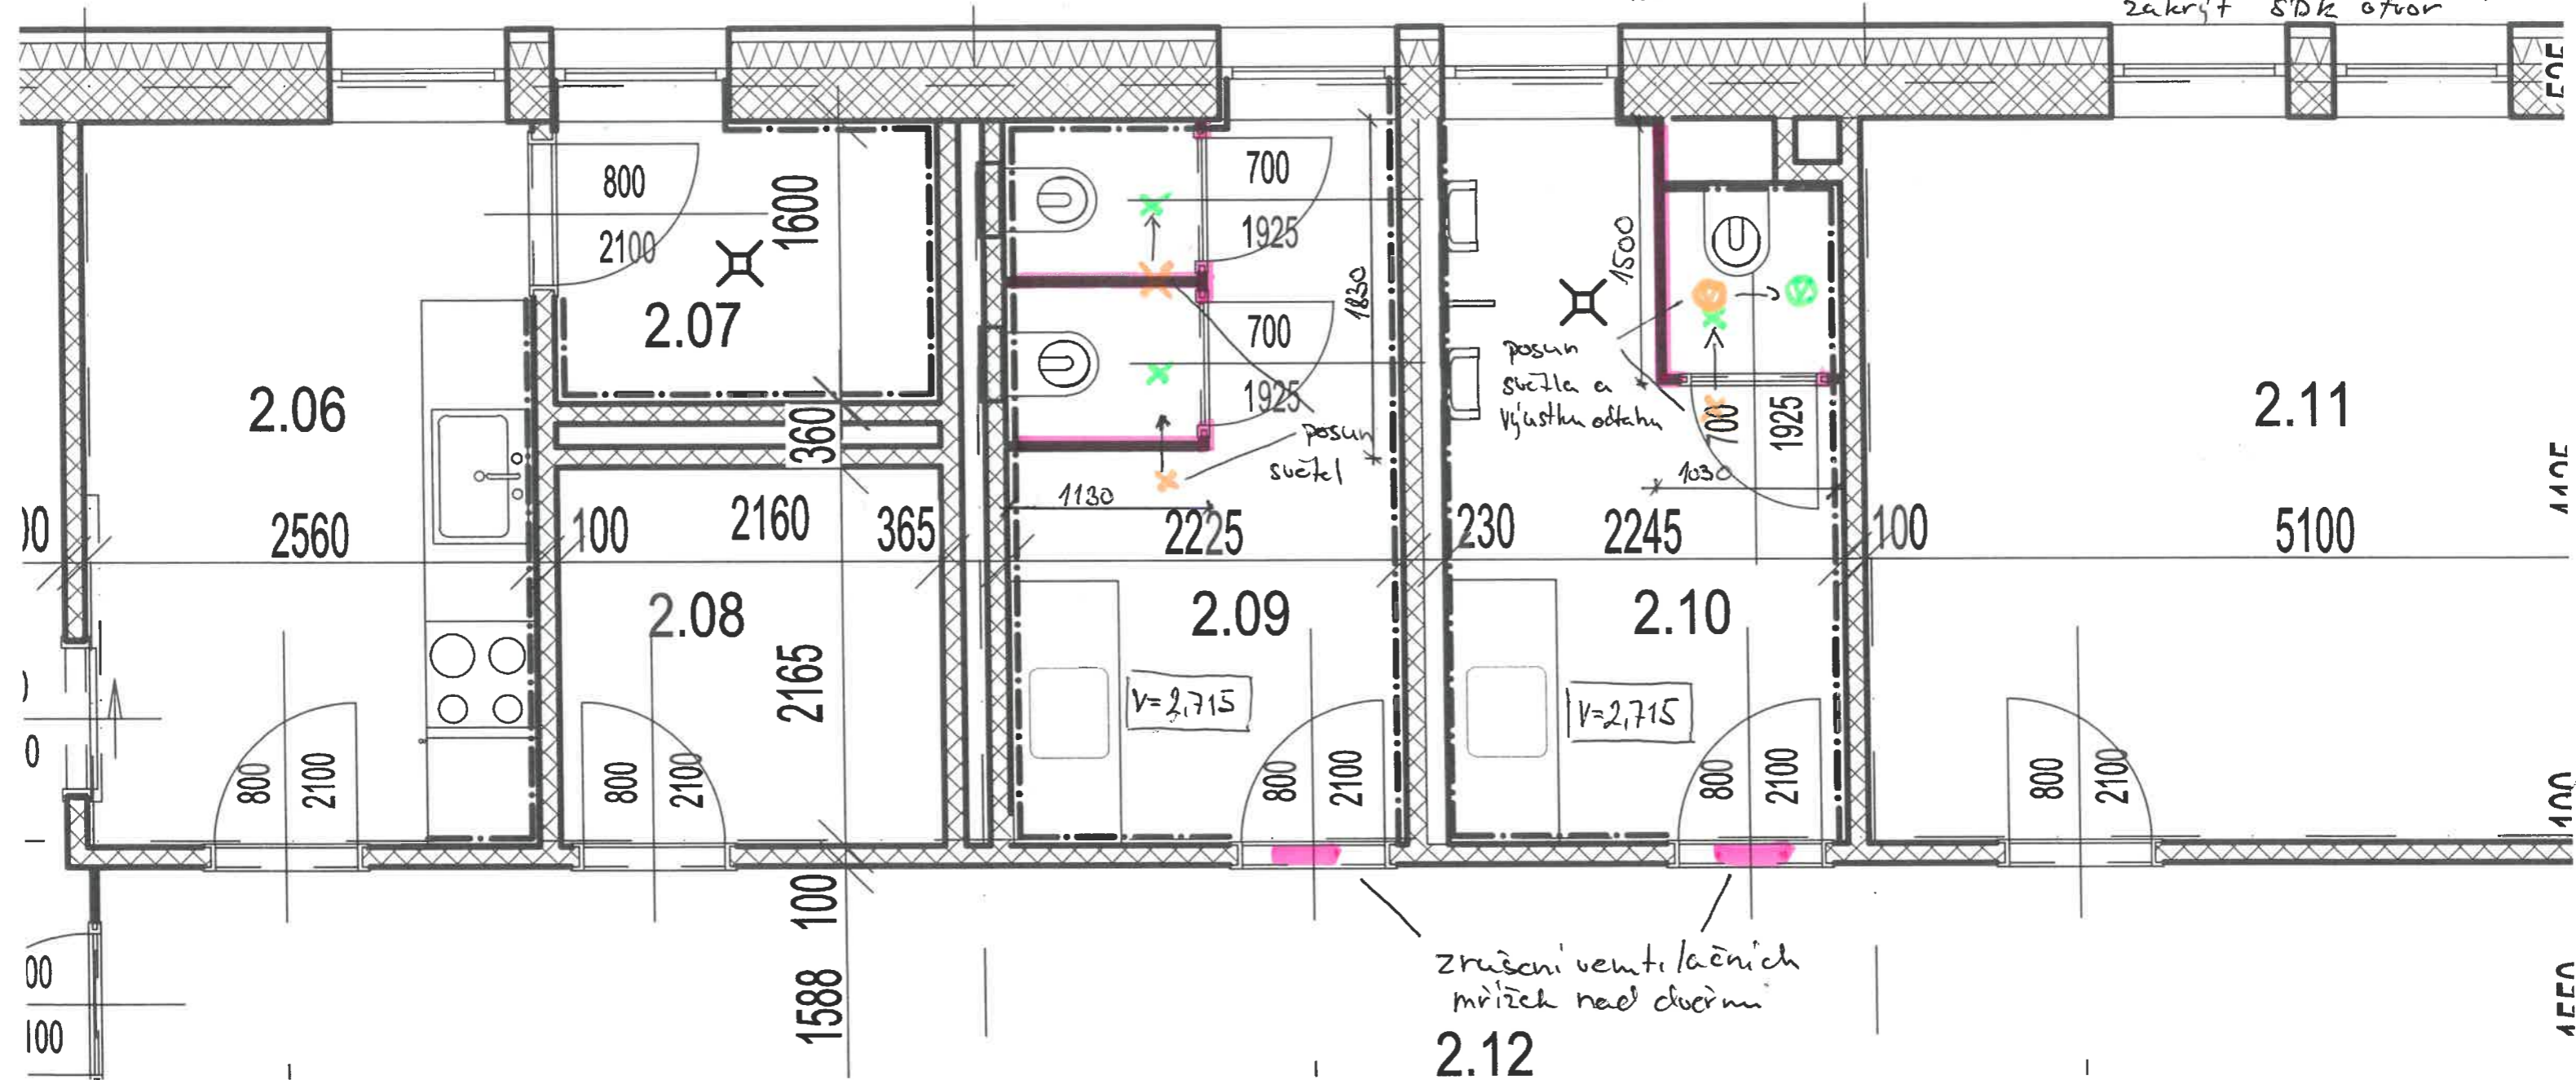

Dveře: Budou osazeny nové plně dveře s mřížkou  
 do kóji ve spodní části, rozměry stejné jako původní  
 Barva a kování (ve) - stejné jako na vstupu  
 do místnosti, vč. obložkové zárubně.


Řeší  
 23.10.2020

Úpravy SDK: S001 Administrativní budova - 1. NP  
 v toaletách č.m. 1.10 a 1.11 nahradit stávající zářivky  
 za SDK příčky tl. 100mm. Výška SDK stěn - k podhledu =  
 = 3,050m

v místnosti 1.10 - upravit pozici svítidel nad toaletami  
 tak, aby byly umístěny nad kójemi

v místnosti 1.11 - upravit pozici výstupu odtahu vent.  
 nad dveřmi do místností 1.10 a 1.11 odstranit ventilaci

mřížky a zakryt otvor v SDK

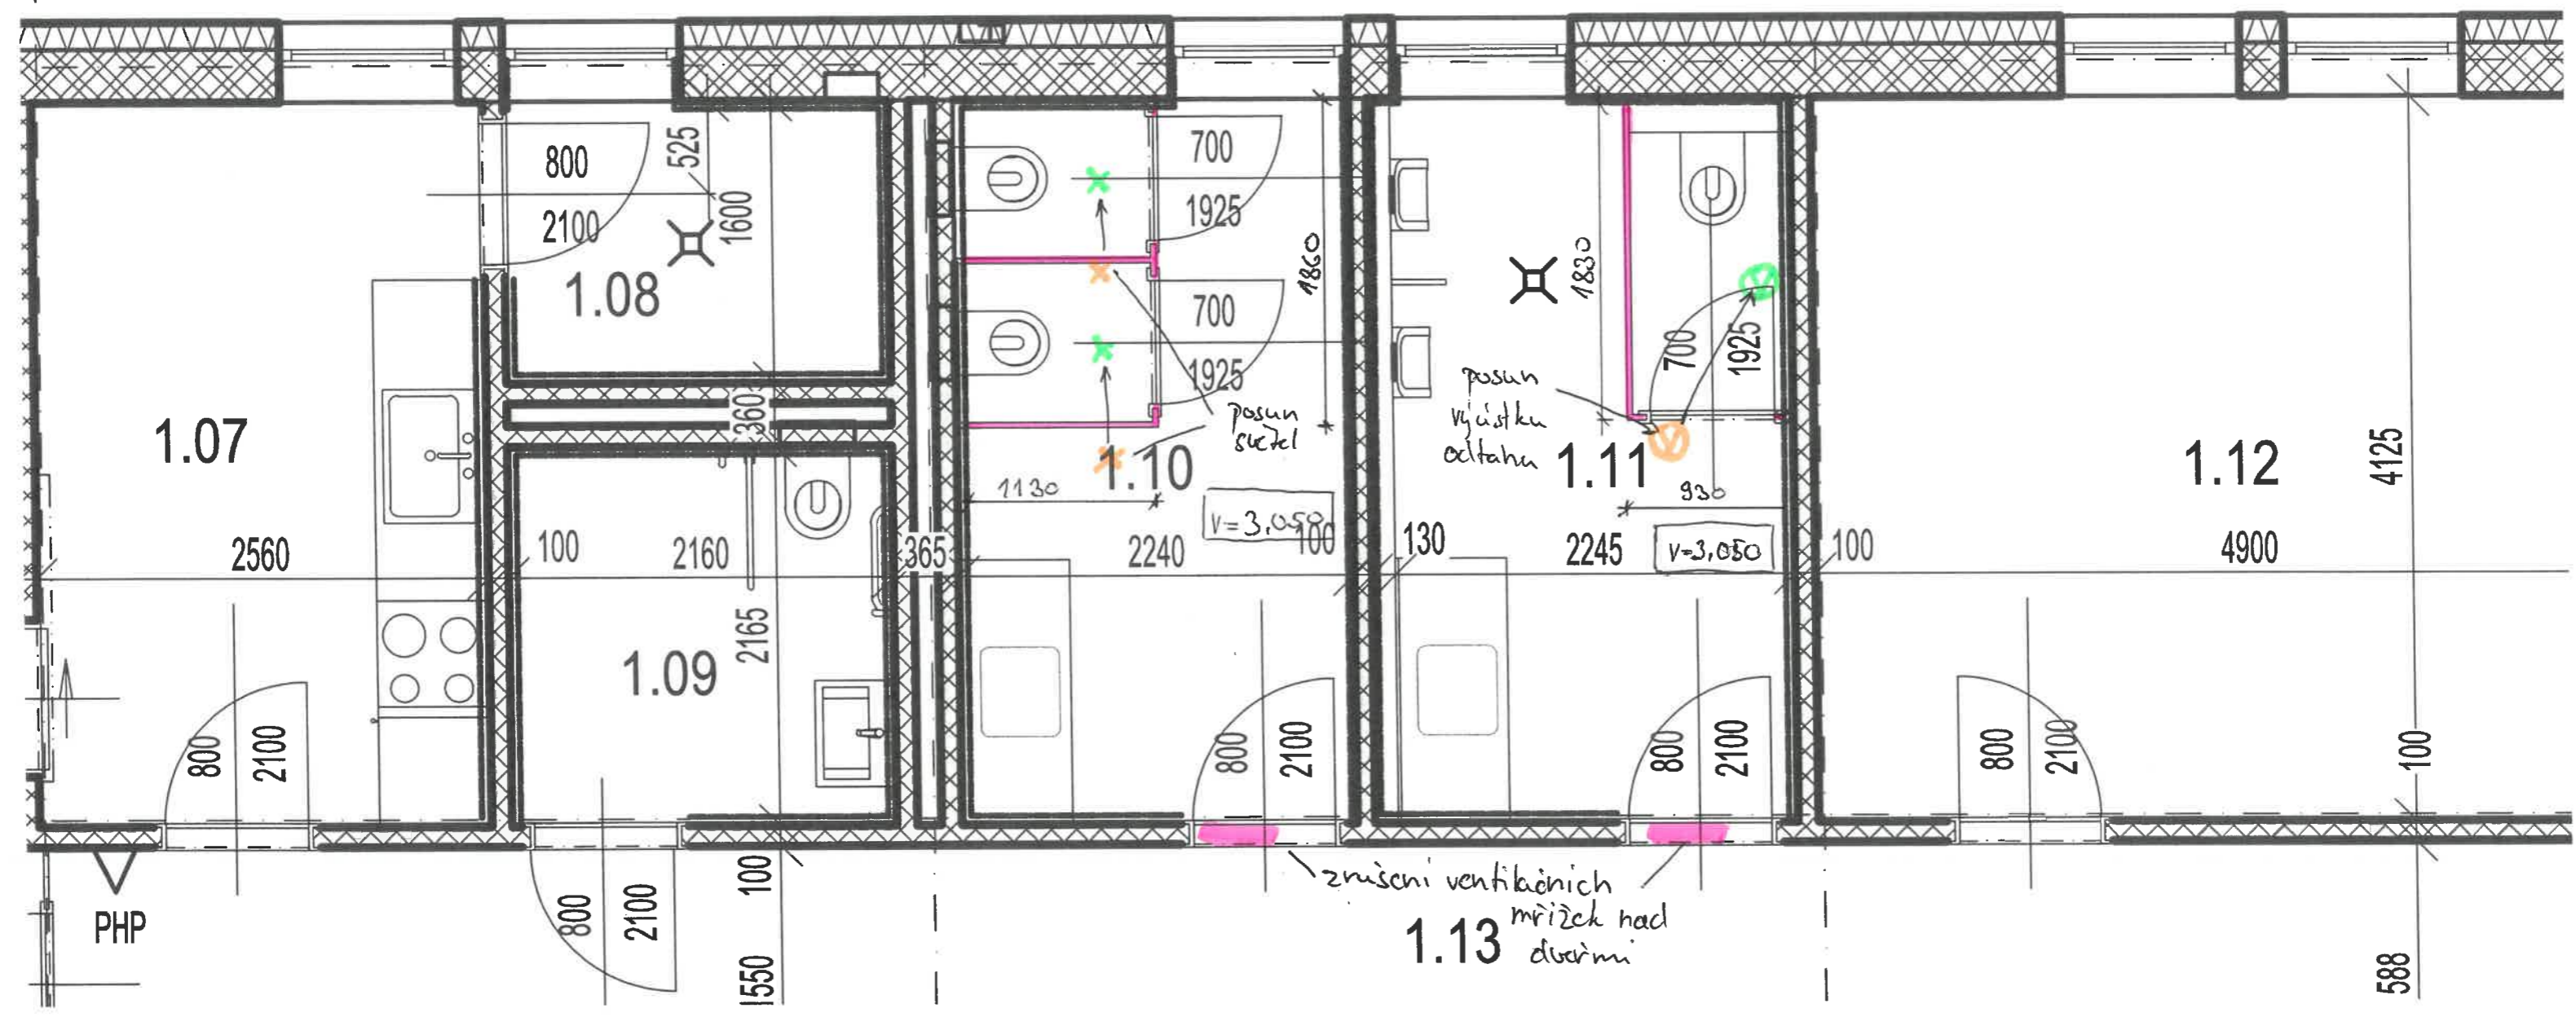

Dveře do kóji: Budou osazeny nové plně dveře  
 sventilacní mřížkou ve spodní  
 části. Rozměry stejné jako původní  
 vekařiní a barva - stejná jako  
 na vstupu do místnosti, vč. obložkové  
 zárubně

Polný  
 23.10.2020 *[Signature]*