


PRÍSTAVBA RD

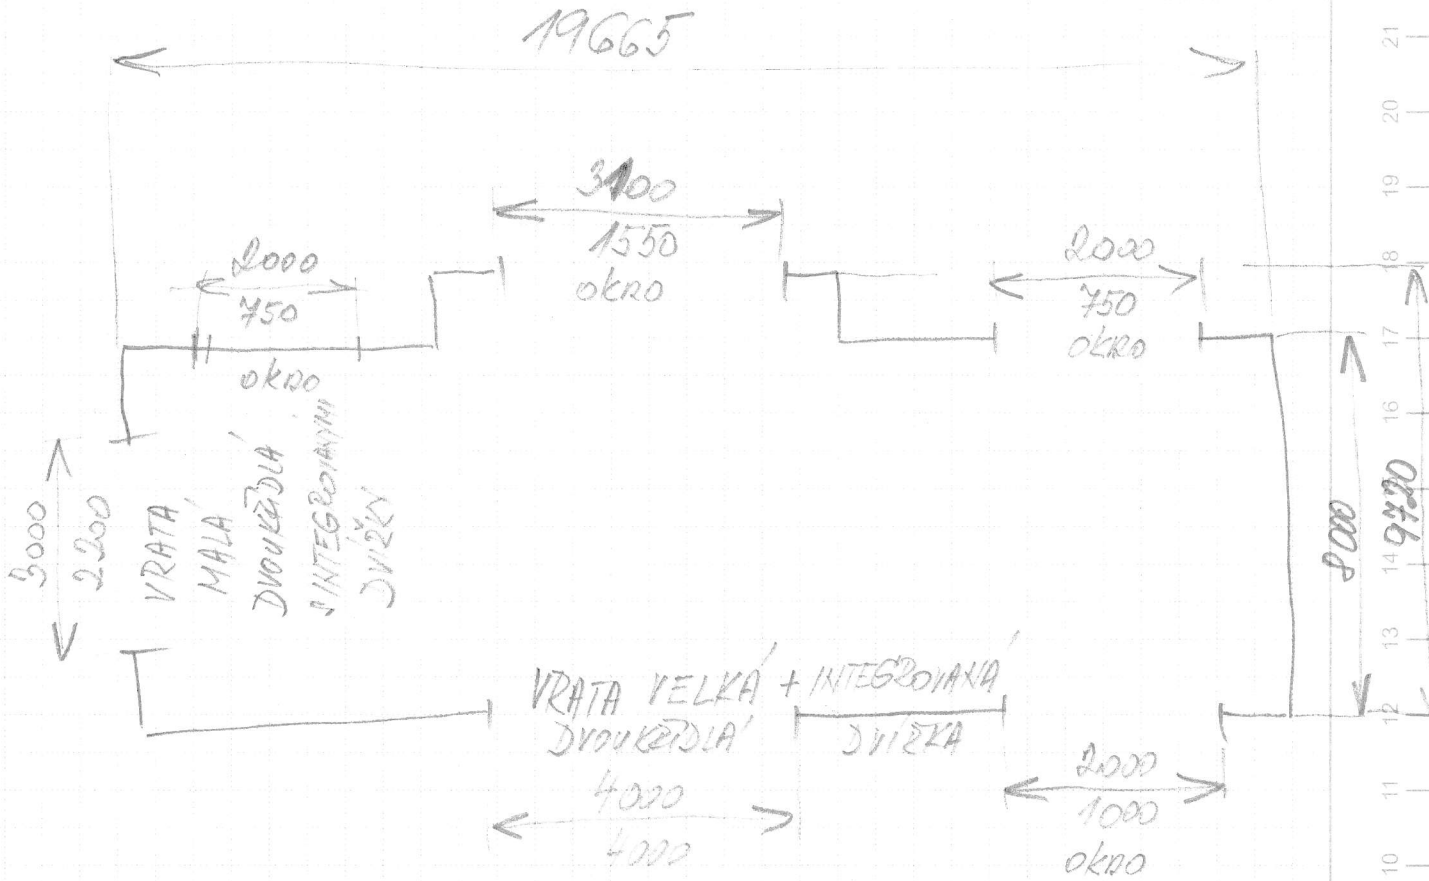

4x balkonové dveře

