




PUDORYS

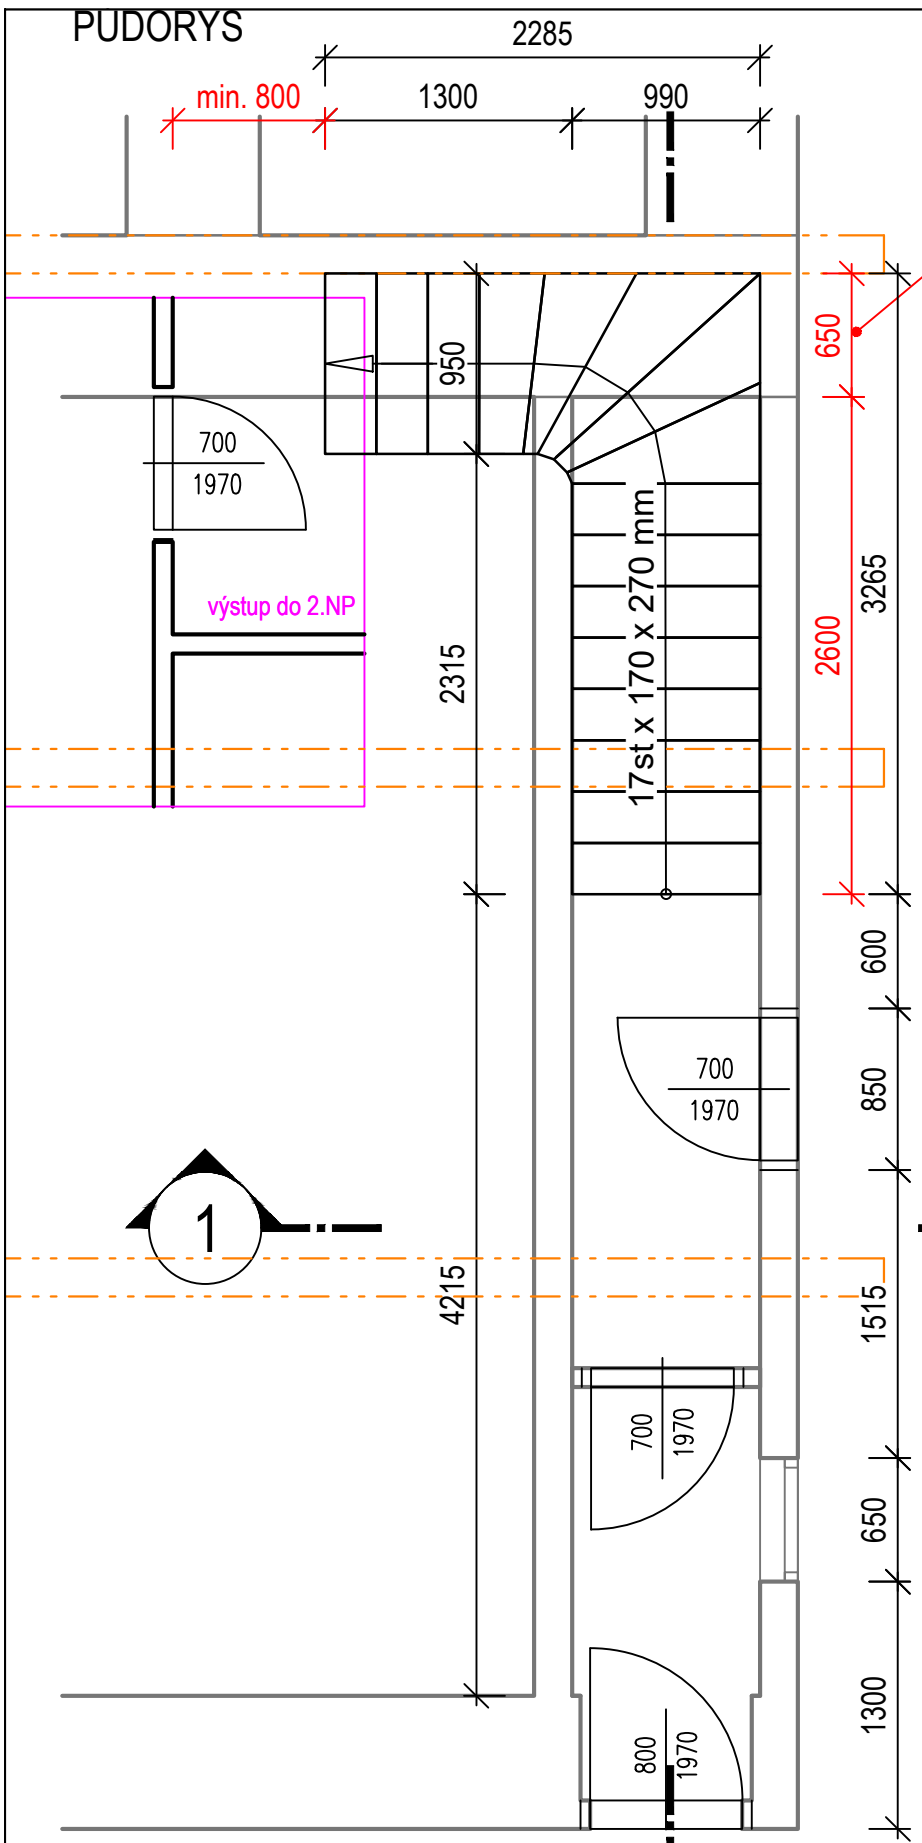

zapuštěno do zdi

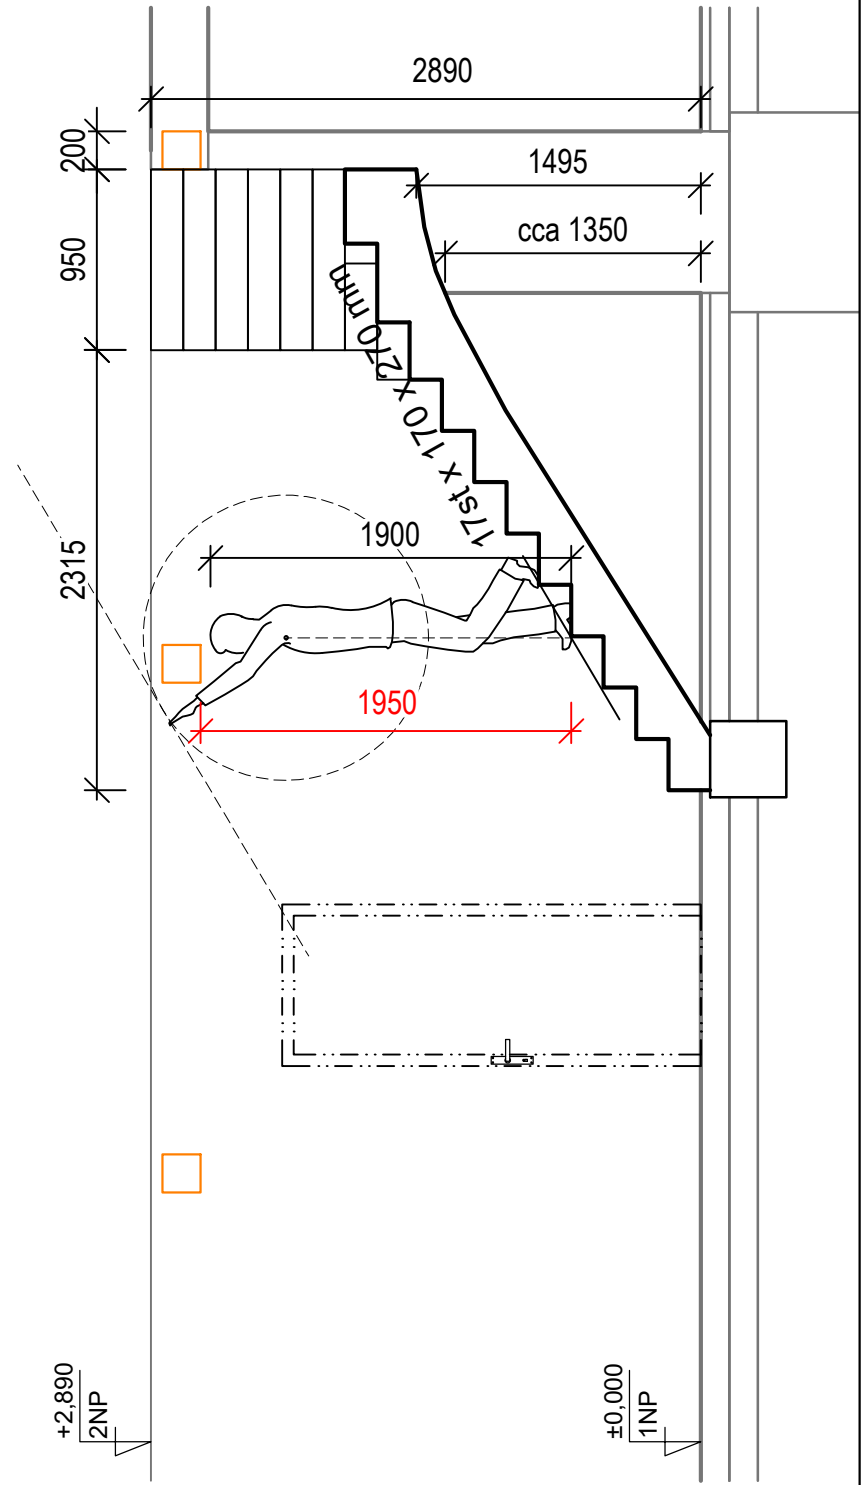

ŘEZ 1-1

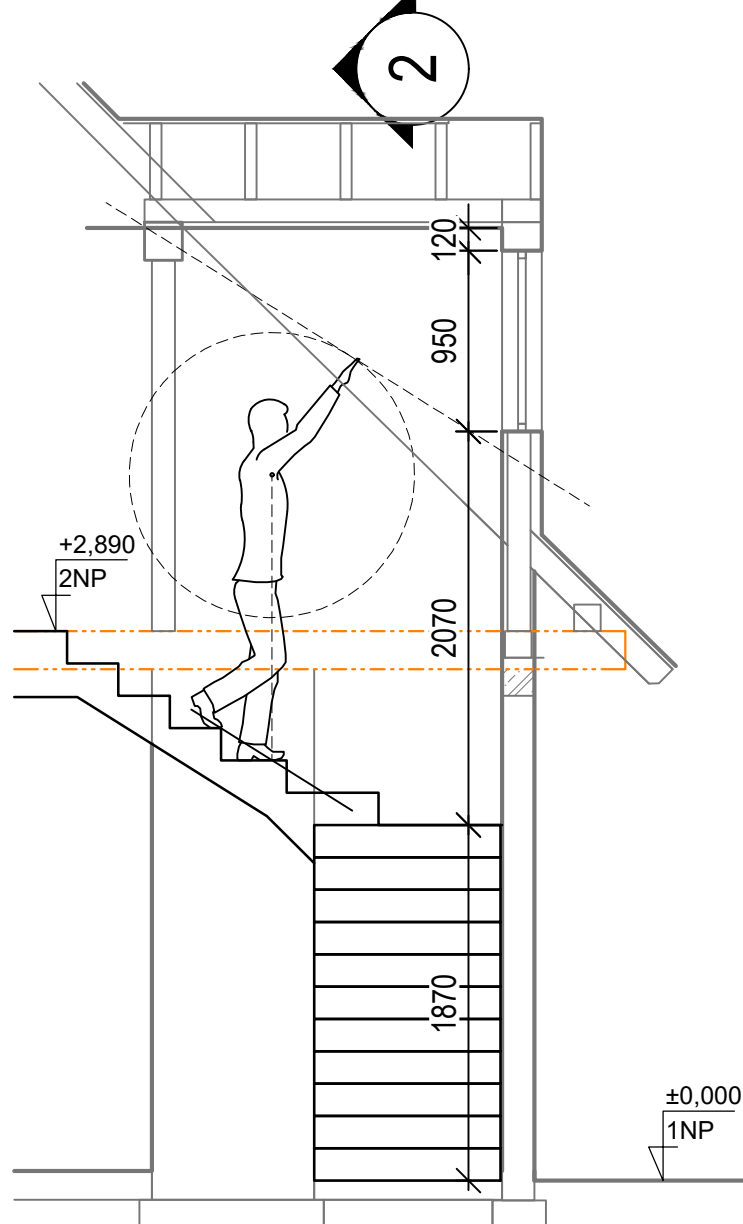

ŘEZ 2-2

±0,000 = xxx.xx m.n.m BpV

VYPRACOVAL:			
MÍSTO STAVBY:			
INVESTOR:			
ČÁST DOKUMENTACE:		D.1.2 STAVEBNÍ ČÁST	
AKCE:		DATUM:	23.08. 2021
		STUPEŇ:	DSP
		MĚŘÍTKO:	1:100
OBSAH:		ČÍSLO PŘÍLOHY:	PARÉ:
<b>návrh schodiště VAR. I</b>		<b>D01.01.xx</b>	