


počet  
sloupů je  
přibližný

mezi sloupky  
'it's  
gabionové síť  
živý plot

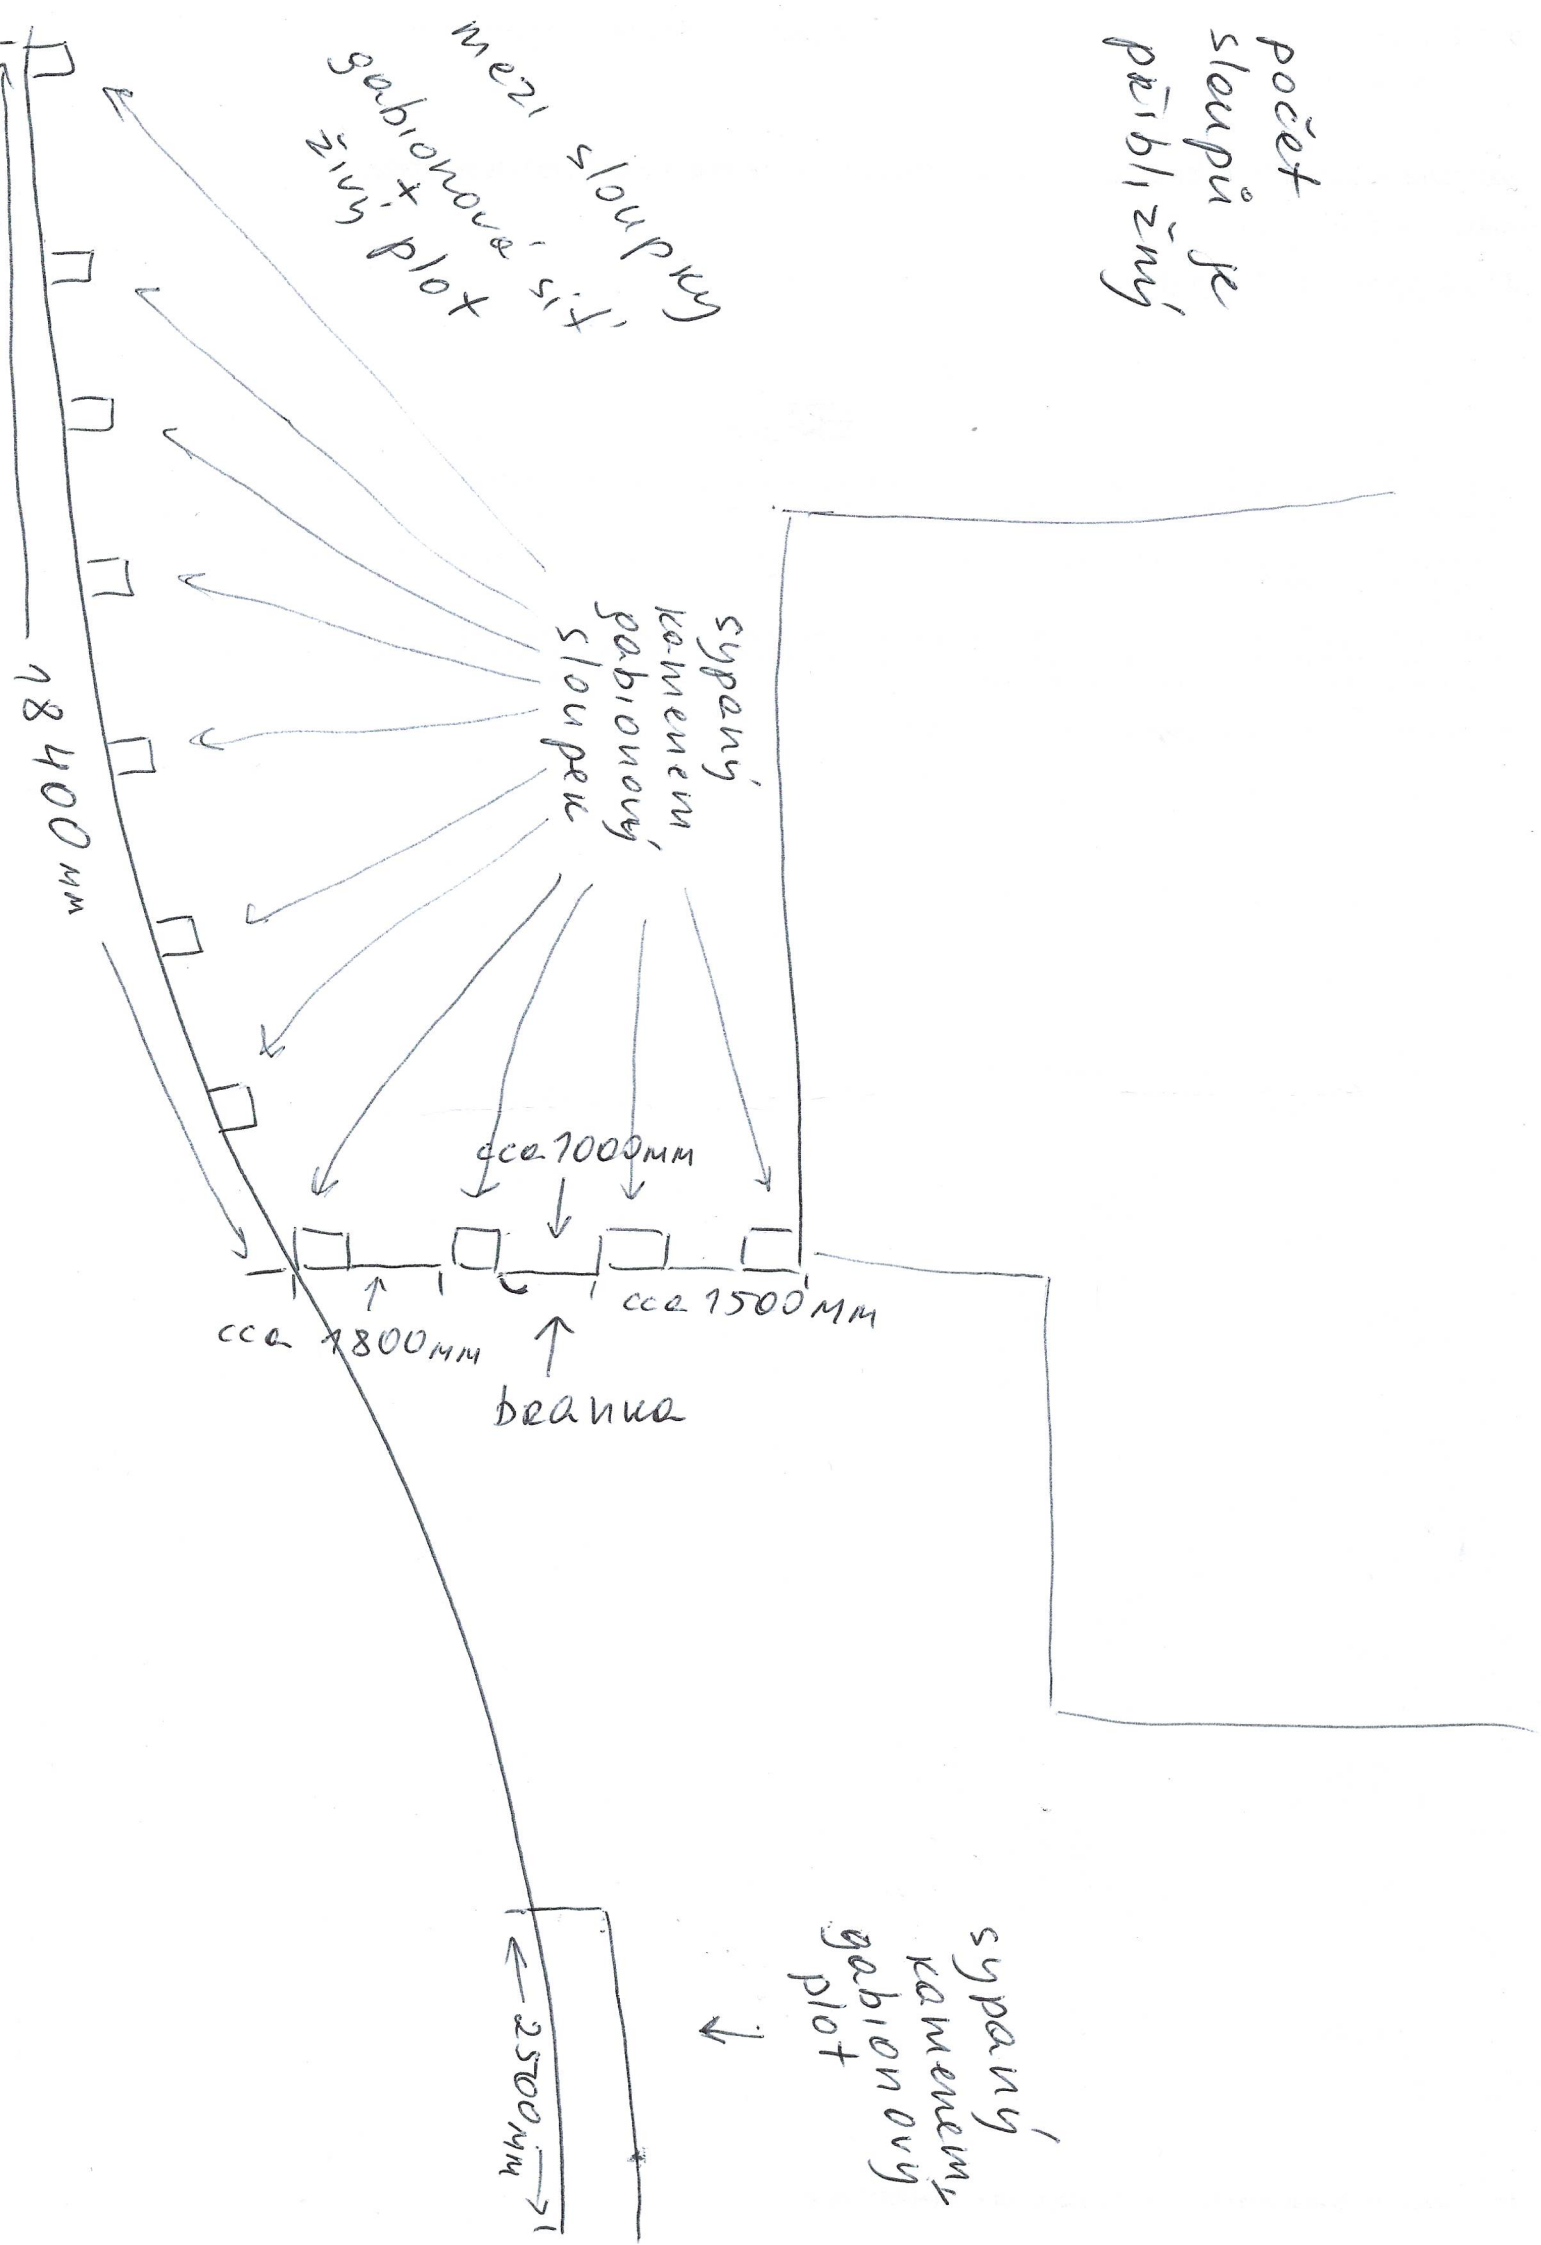

sypaný  
kamenný  
gabionový  
sloupek

18400 mm

cca. 7000 mm

cca. 1800 mm

cca. 1500 mm

branka

sypaný  
kamenný  
gabionový  
plot

2500 mm