


VERANDA - SKŘÍNĚ

320 mm

rozdělení stěny z hlediska úpravy otevírací

lednice? NEBO?

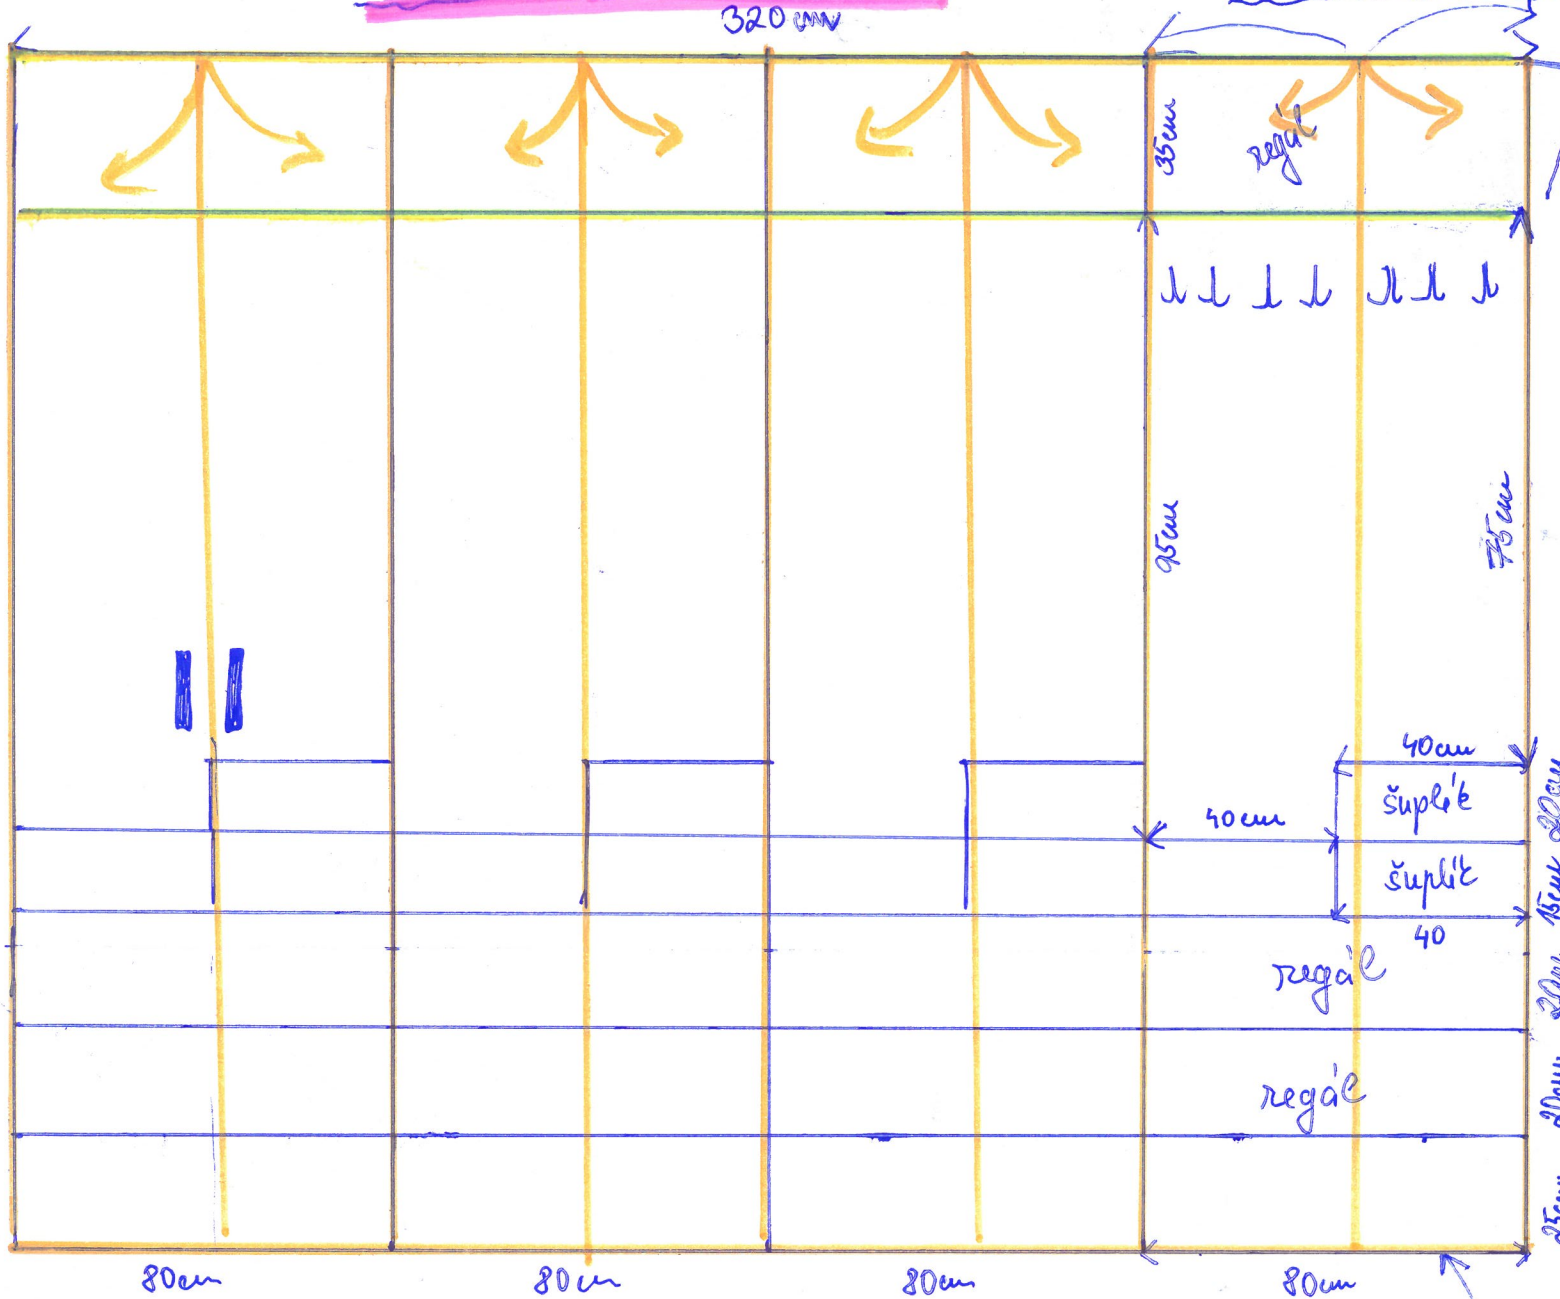

aloučka max. 40cm

"rošt z kůže"

↑ 25cm od podlahy