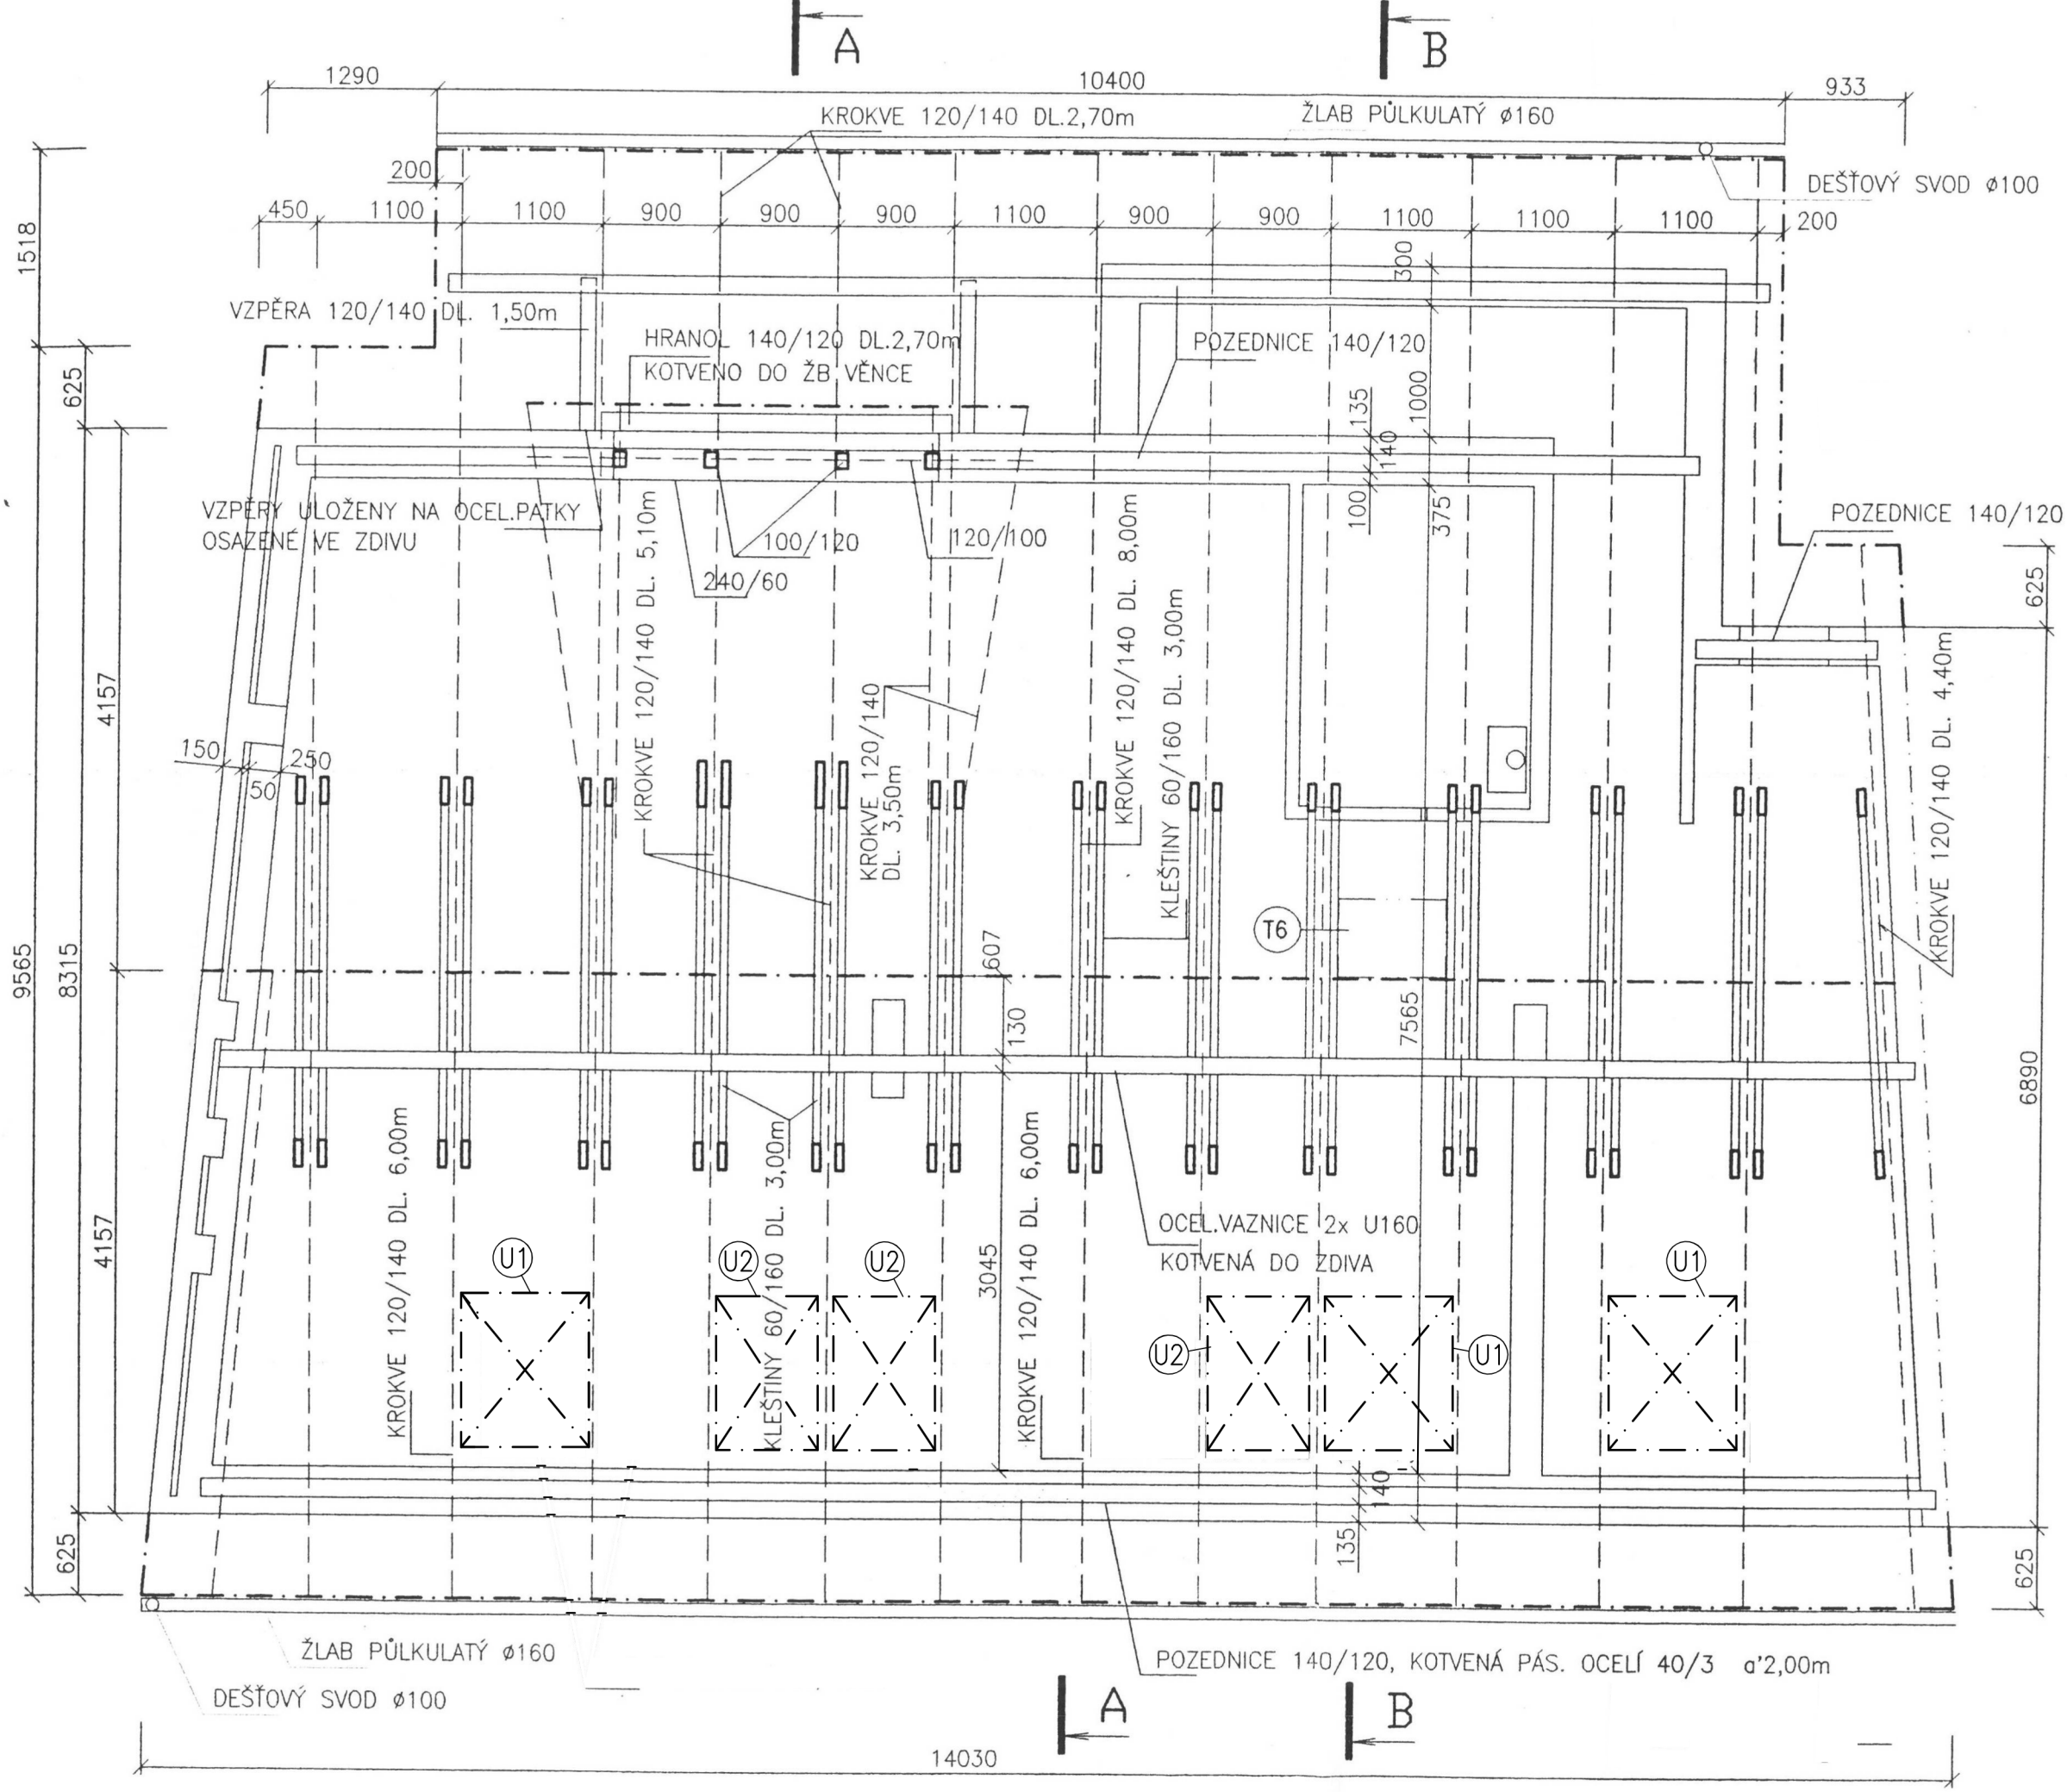
A
B
1290
10400
933
KROKVE 120/140 DL.2,70m
ŽLAB PŮLKULATÝ ø160
DEŠŤOVÝ SVOD ø100
200
450
1100
1100
900
900
900
1100
900
900
1100
1100
1100
200
300
VZPĚRA 120/140 DL. 1,50m
HRANOL 140/120 DL.2,70m
KOTVENO DO ŽB. VĚNCE
POZEDNICE 140/120
135
140
1000
100
375
VZPĚRY ULOŽENY NA OCEL.PATKY
OSAZENÉ VE ZDIVU
100/120
120/100
240/60
KROKVE 120/140 DL. 5,10m
KROKVE 120/140 DL. 3,50m
KROKVE 120/140 DL. 8,00m
KLEŠTINY 60/160 DL. 3,00m
POZEDNICE 140/120
625
1518
4157
150
250
50
T6
607
130
7565
6890
9565
8315
KROKVE 120/140 DL. 6,00m
KLEŠTINY 60/160 DL. 3,00m
KROKVE 120/140 DL. 6,00m
KROKVE 120/140 DL. 4,40m
3045
U1
U2
U2
U2
U1
U1
OCEL.VAZNICE 2x U160
KOTVENÁ DO ZDIVA
140
135
625
625
ŽLAB PŮLKULATÝ ø160
DEŠŤOVÝ SVOD ø100
POZEDNICE 140/120, KOTVENÁ PÁS. OCELÍ 40/3 a'2,00m
A
B
14030