




	N° Projet				Surface intérieure sans cloisons	<b>60.60 m<sup>2</sup></b>	Epaisseur Des Murs	<b>44+120+44</b>	M.S.	Echelle	A3 / 1:50
	-				Surface au sol	<b>68.50 m<sup>2</sup></b>	Hauteur de la construction	min	<b>2365</b>		
	-	Nom	Date		Inclinaison du toit	<b>13.70 °</b>		max	<b>3310</b>		
					Superficie du toit	<b>43.00 m<sup>2</sup></b>		▲	-		
							PLAN				

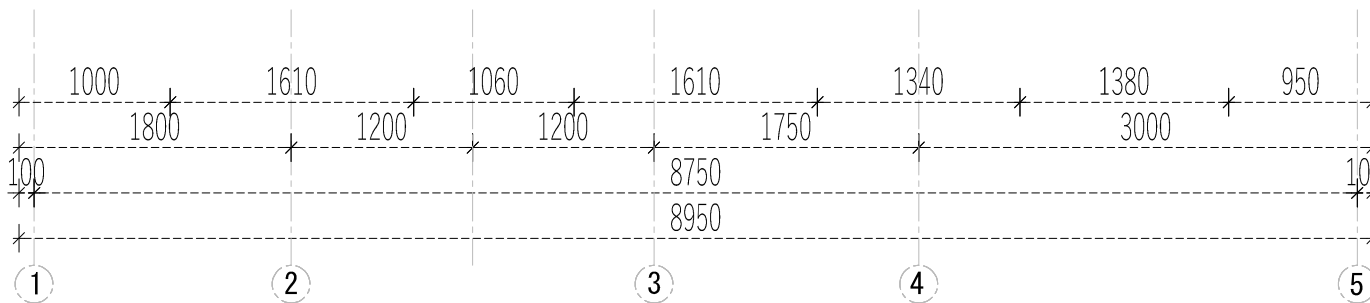



	N° Projet			Surface intérieure sans cloisons	<b>60.60 m<sup>2</sup></b>	Epaisseur Des Murs	<b>44+120+44</b>	M.S.	Echelle	A4 / 1:50	
	-			Surface au sol	<b>68.50 m<sup>2</sup></b>	Hauteur de la construction	min	<b>2365</b>	1 cm - 0.50 meter 0      1.00 m      2.00 m      3.00 m 2 cm      4 cm      6 cm		
	Nom			Date	Inclinaison du toit		<b>13.70 °</b>	max			<b>3310</b>
					Superficie du toit		<b>43.00 m<sup>2</sup></b>	▲			-
							<b>FACADE 1-5</b>				

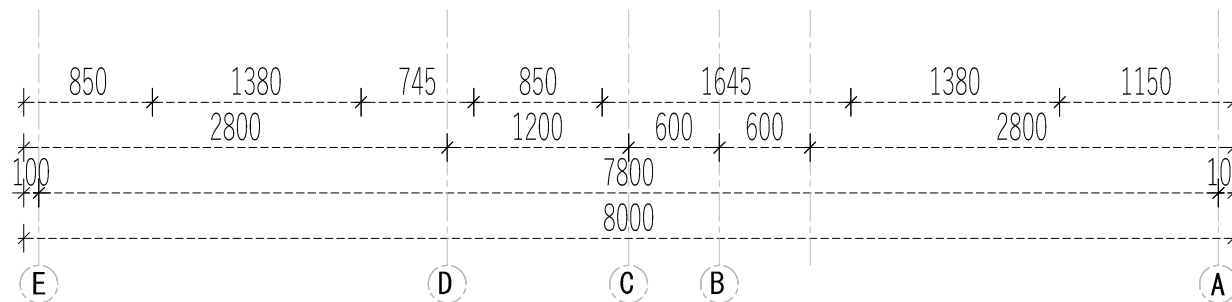


	N° Projet			Surface intérieure sans cloisons	<b>60.60 m<sup>2</sup></b>	Epaisseur Des Murs		<b>44+120+44</b>	M.S.	Echelle	A4 / 1:50		
	-			Surface au sol	<b>68.50 m<sup>2</sup></b>	Hauteur de la construction	min	<b>2365</b>					
	-			Nom	Date		Inclinaison du toit	max				<b>3310</b>	
							Superficie du toit	▲				-	
							FACADE E-A						

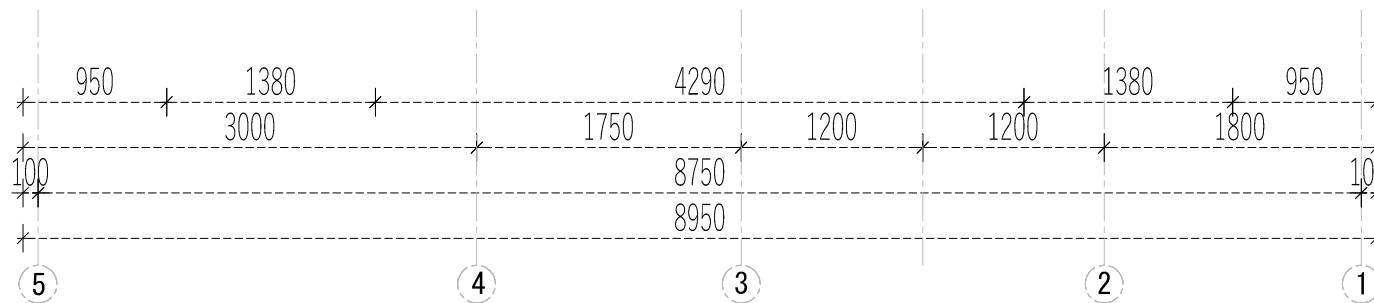


	N° Projet			Surface intérieure sans cloisons	<b>60.60 m<sup>2</sup></b>	Epaisseur Des Murs	<b>44+120+44</b>	M.S.	Echelle	A4 / 1:50
	-			Surface au sol	<b>68.50 m<sup>2</sup></b>	Hauteur de la construction	min	<b>2365</b>	1 cm - 0.50 meter 0      1.00 m      2.00 m      3.00 m 2 cm      4 cm      6 cm	
	-			Inclinaison du toit	<b>13.70 °</b>		max	<b>3310</b>		
				Superficie du toit	<b>43.00 m<sup>2</sup></b>		▲	-		
	Nom			Date						
<b>FACADE 5-1</b>										

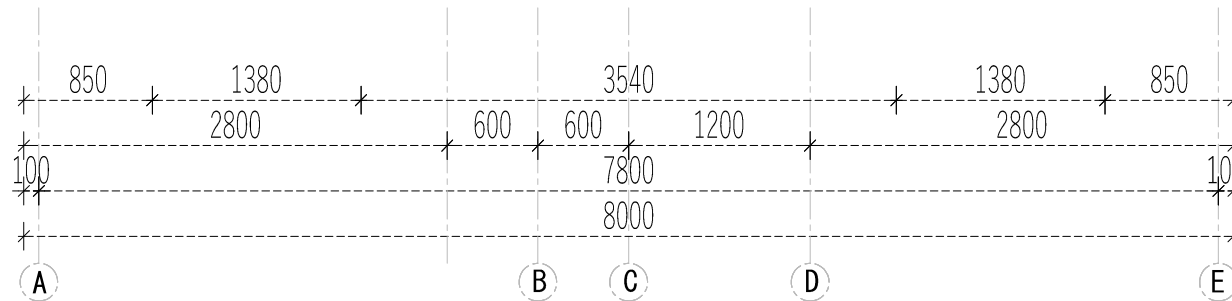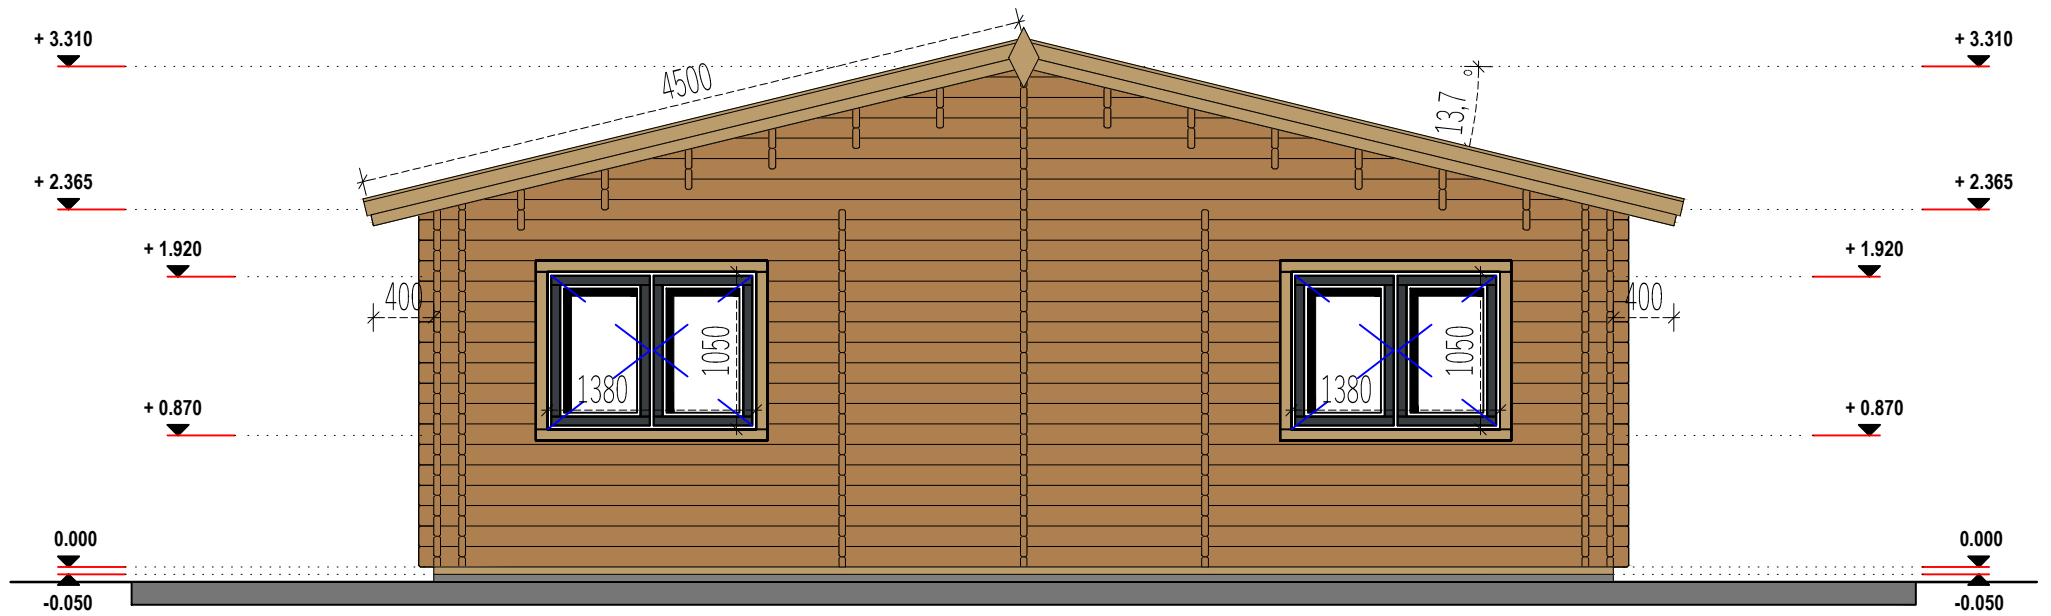

	N° Projet			Surface intérieure sans cloisons	<b>60.60 m<sup>2</sup></b>	Epaisseur Des Murs	<b>44+120+44</b>	M.S.	Echelle	A4 / 1:50		
	-			Surface au sol	<b>68.50 m<sup>2</sup></b>	Hauteur de la construction	min	<b>2365</b>	1 cm - 0.50 meter 0      1.00 m      2.00 m      3.00 m 2 cm      4 cm      6 cm			
	-			Nom	Date		Inclinaison du toit	<b>13.70 °</b>			max	<b>3310</b>
							Superficie du toit	<b>43.00 m<sup>2</sup></b>			▲	-
							<b>FACADE A-E</b>					

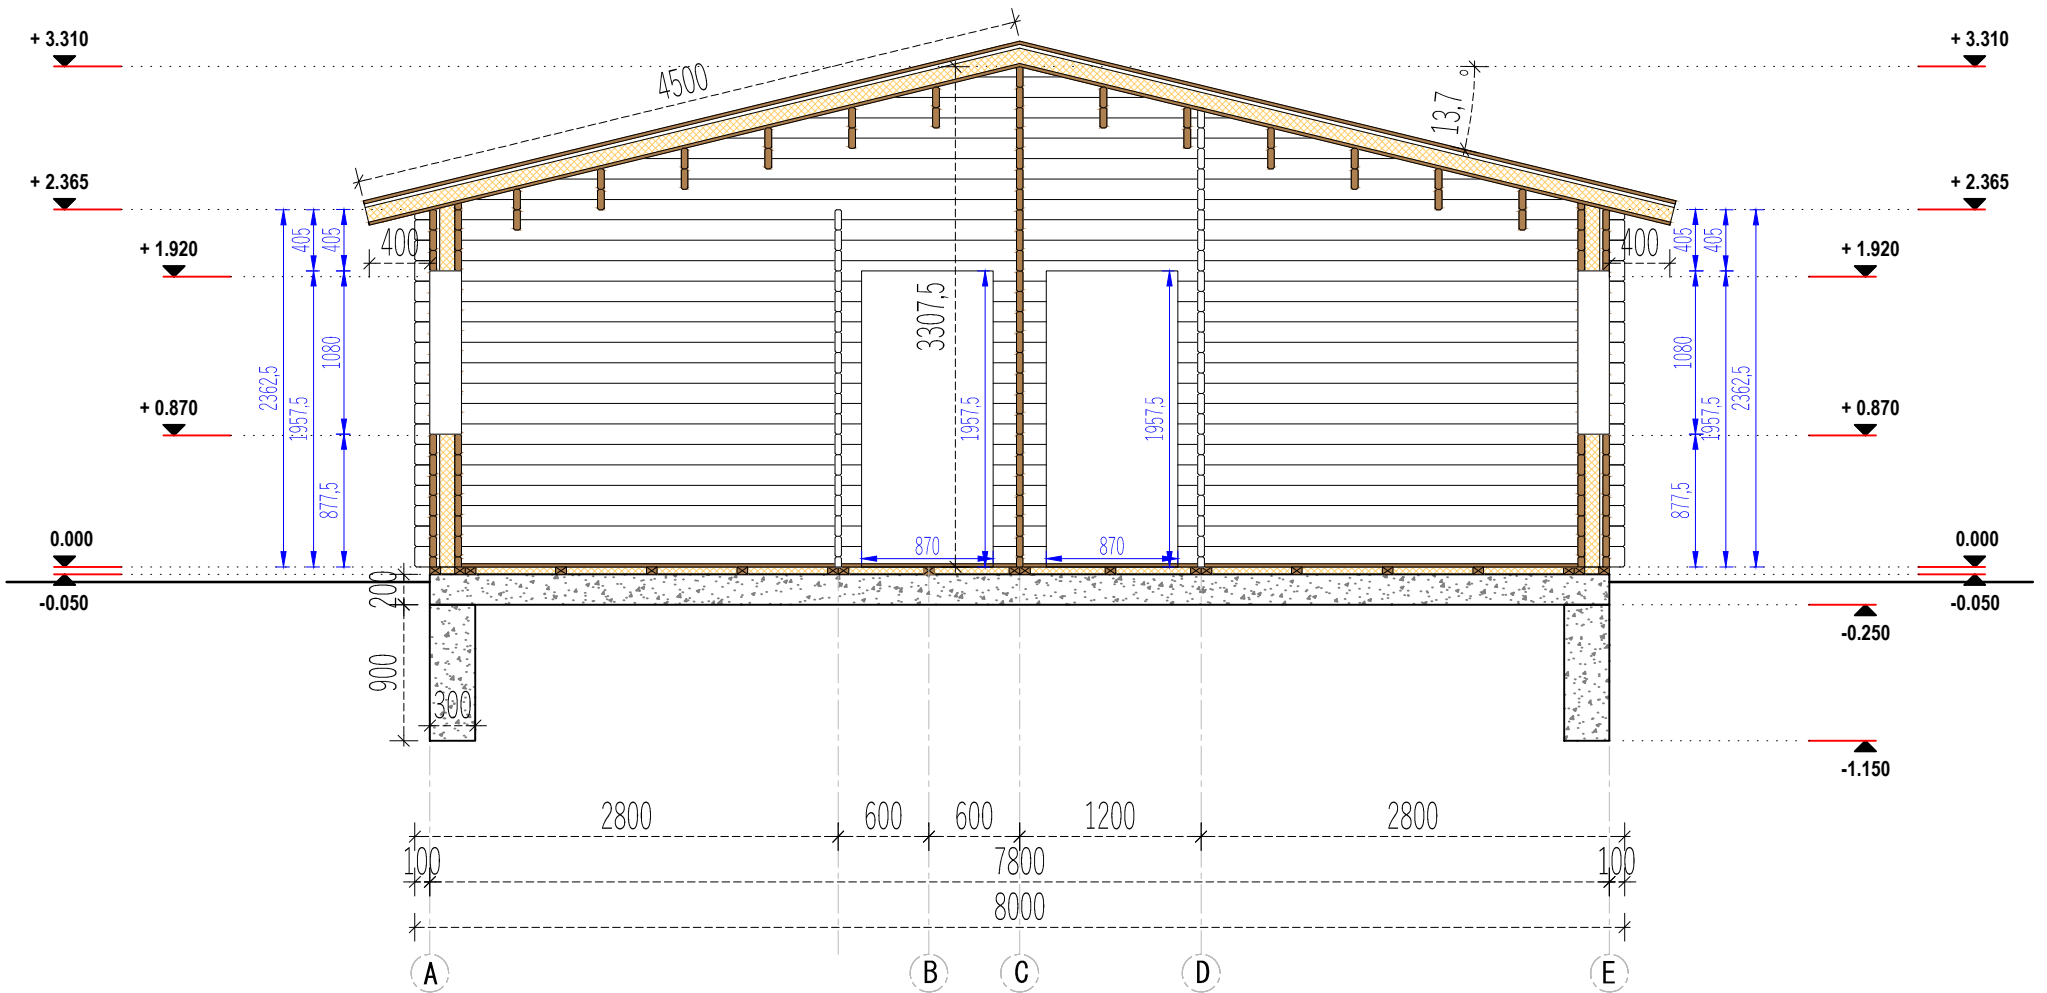

	N° Projet			Surface intérieure sans cloisons		60.60 m <sup>2</sup>		Epaisseur Des Murs		44+120+44		M.S.	Echelle		A4 / 1:50	
	-			Surface au sol		68.50 m <sup>2</sup>		Hauteur de la construction		min		2365				
	-			Inclinaison du toit		13.70 °				max		3310				
	-			Superficie du toit		43.00 m <sup>2</sup>		▲		-						
	Nom			Date												
COUPE A-A																

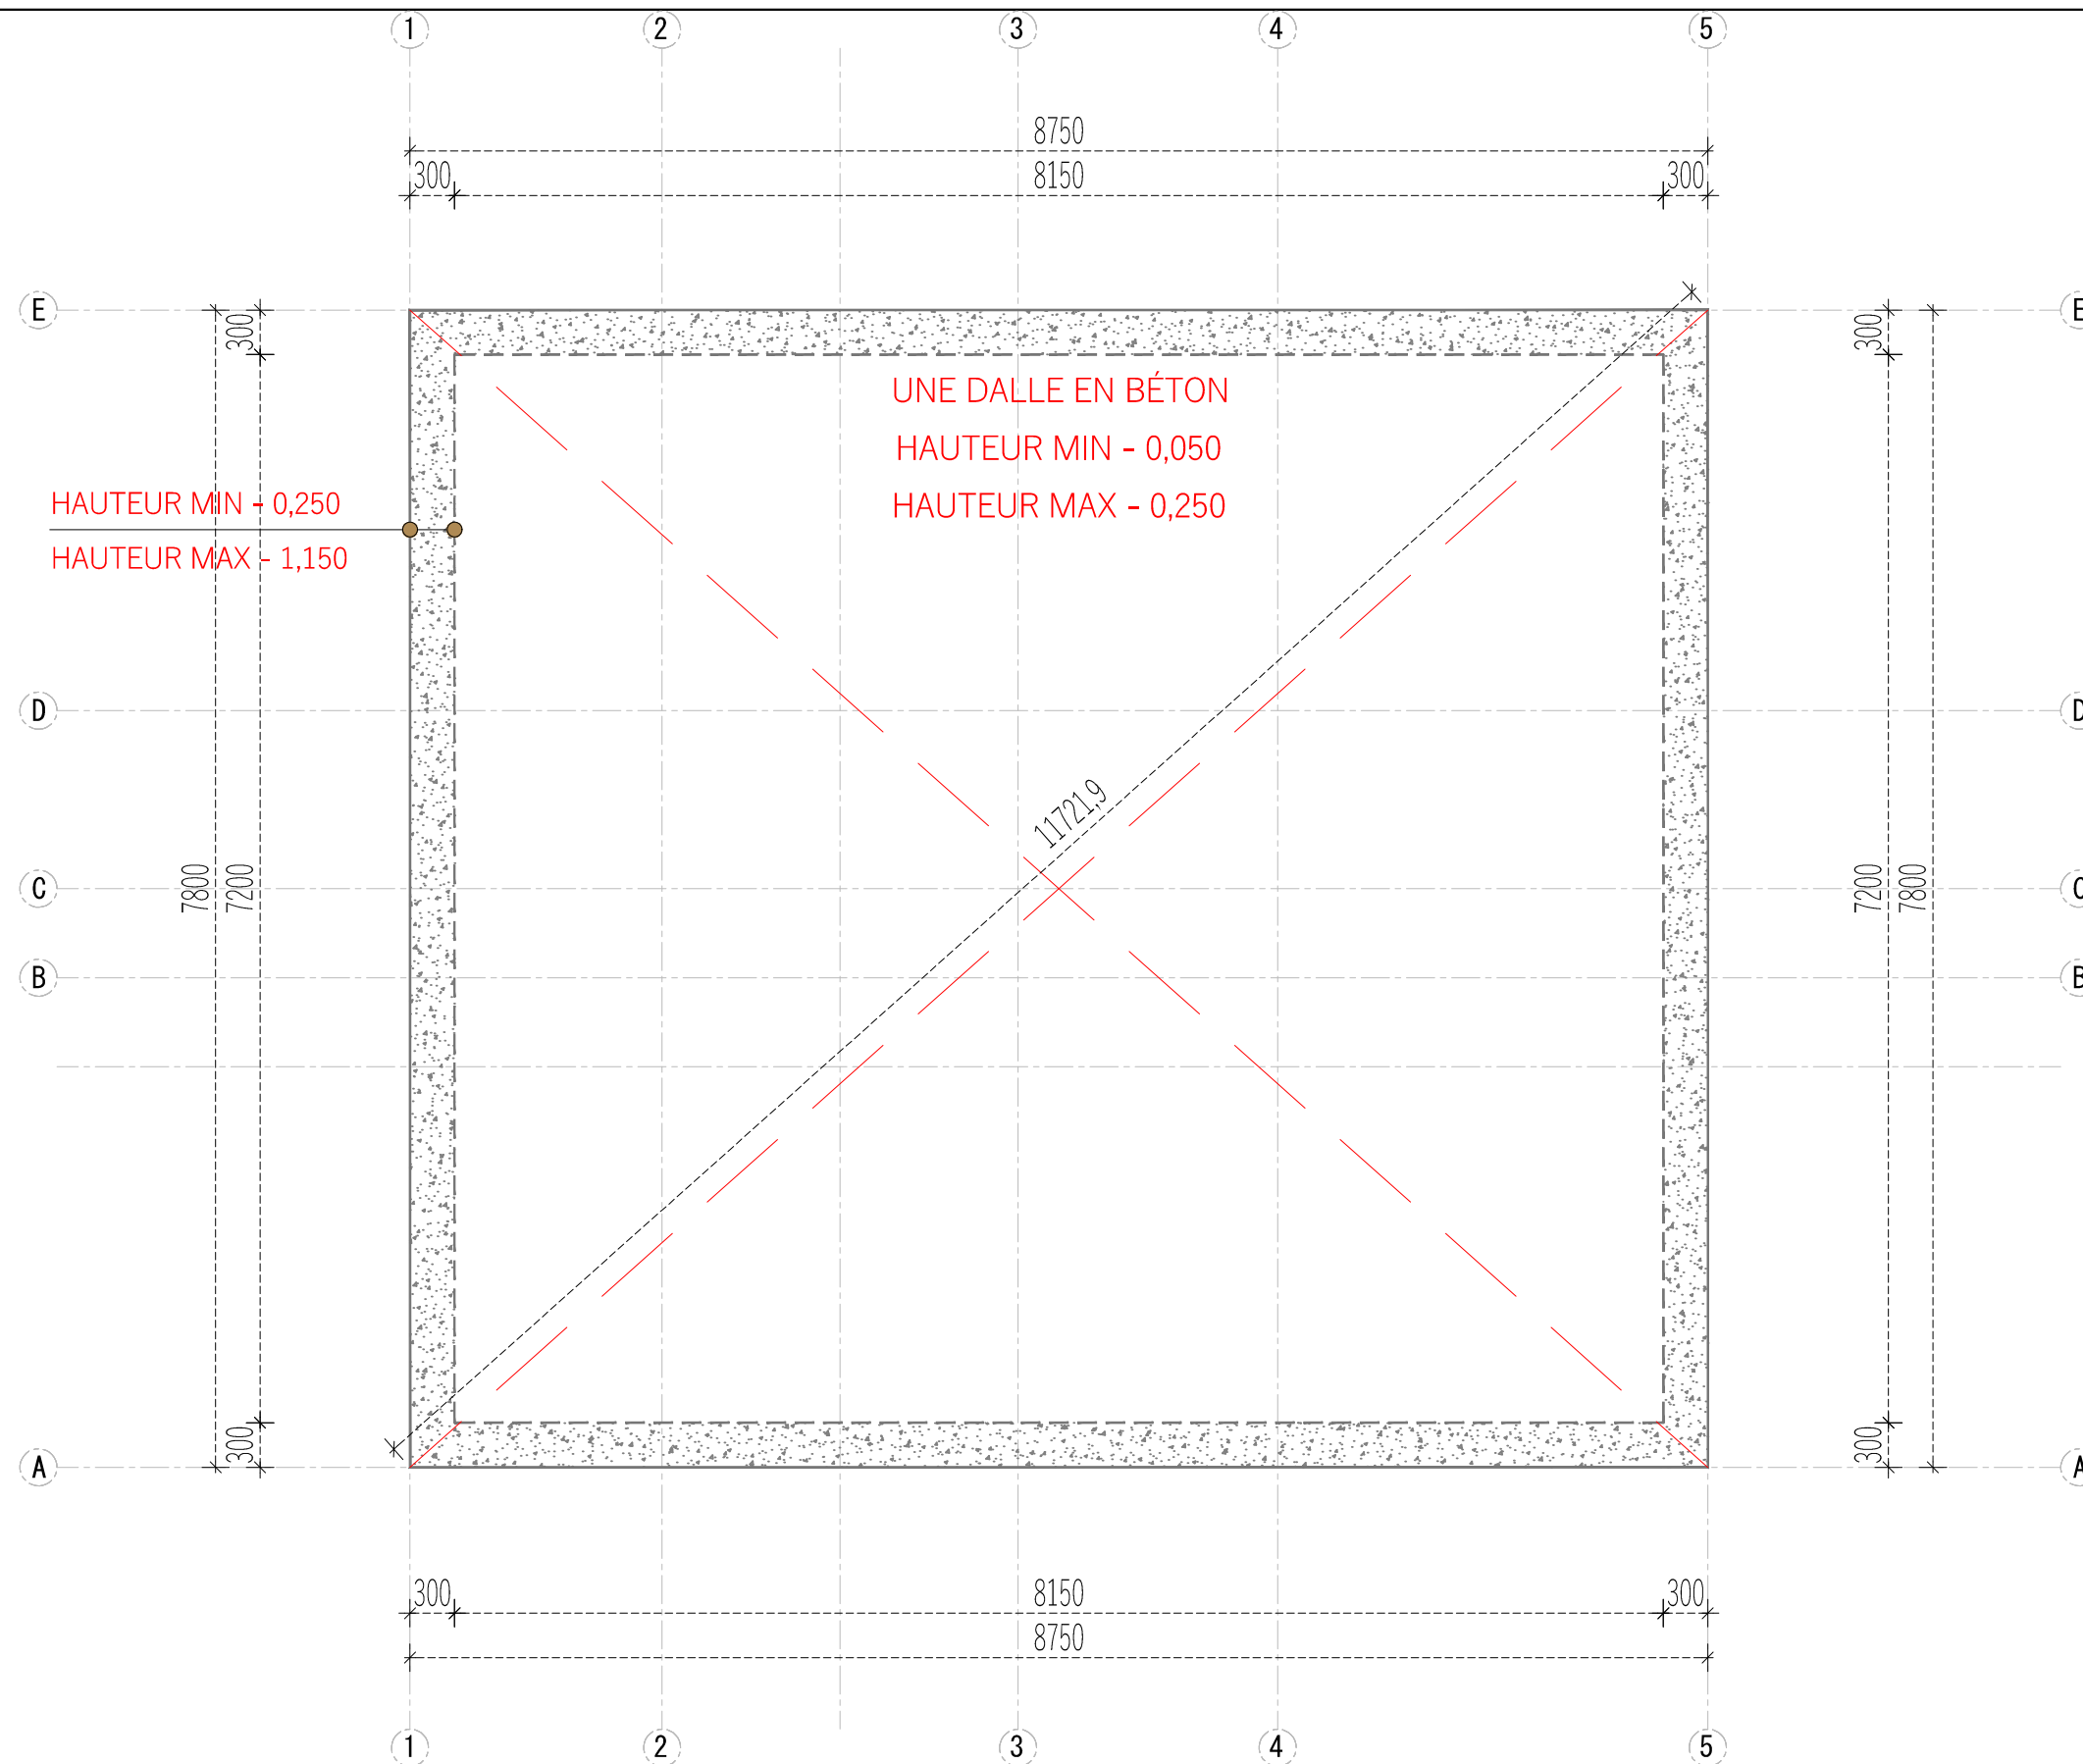

	N° Projet			Surface intérieure sans cloisons	<b>60.60 m<sup>2</sup></b>	Epaisseur Des Murs	<b>44+120+44</b>	M.S.	Echelle	A3 / 1:50		
	-			Surface au sol	<b>68.50 m<sup>2</sup></b>	Hauteur de la construction	min	<b>2365</b>	1 cm - 0.50 meter 			
	-			Nom	Date		Inclinaison du toit	<b>13.70 °</b>			max	<b>3310</b>
							Superficie du toit	<b>43.00 m<sup>2</sup></b>			▲	-
<b>PLAN DE BASE</b>												