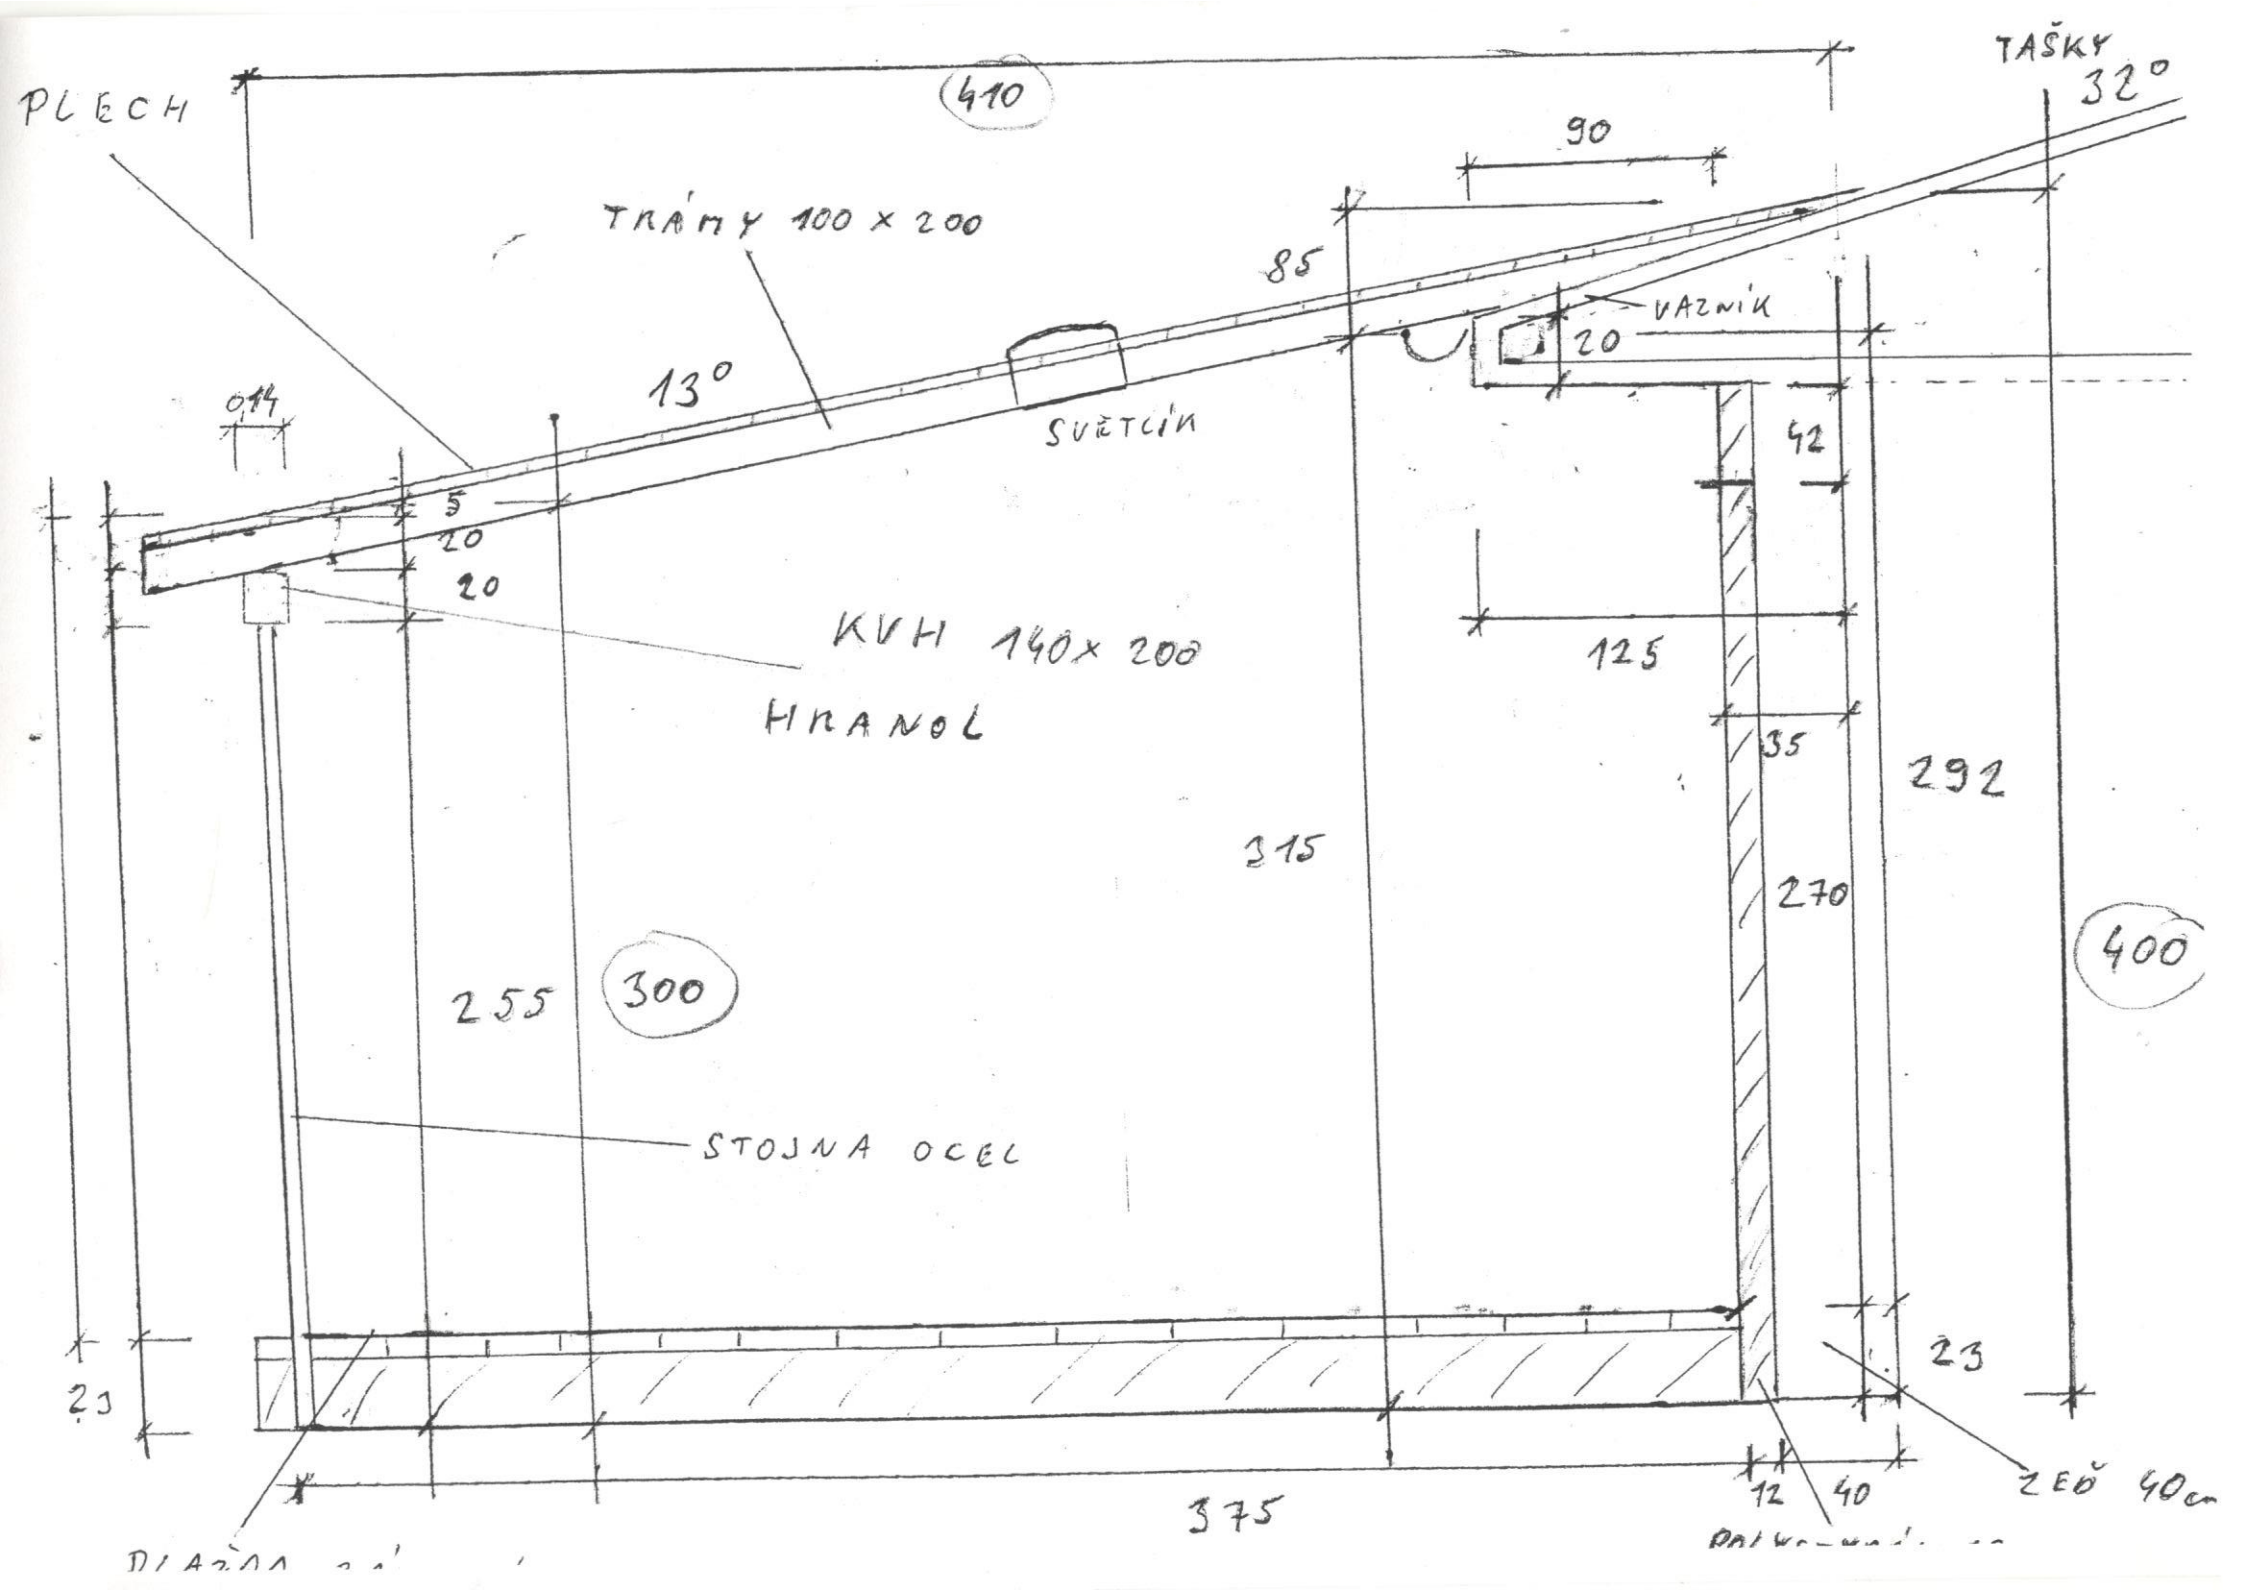
PLECH
410
TRÁMY 100 x 200
90
85
TAŠKY
32°
13°
VAZNÍK
20
SVĚTLÍK
42
5
20
20
KVH 140x 200
HRANOL
125
35
292
315
270
400
255
300
STOJNA OCEL
23
23
375
12
40
ZEĎ 40cm