



POHLED ZE VNITŘ NA ŠTÍTOVOU FASÁDU

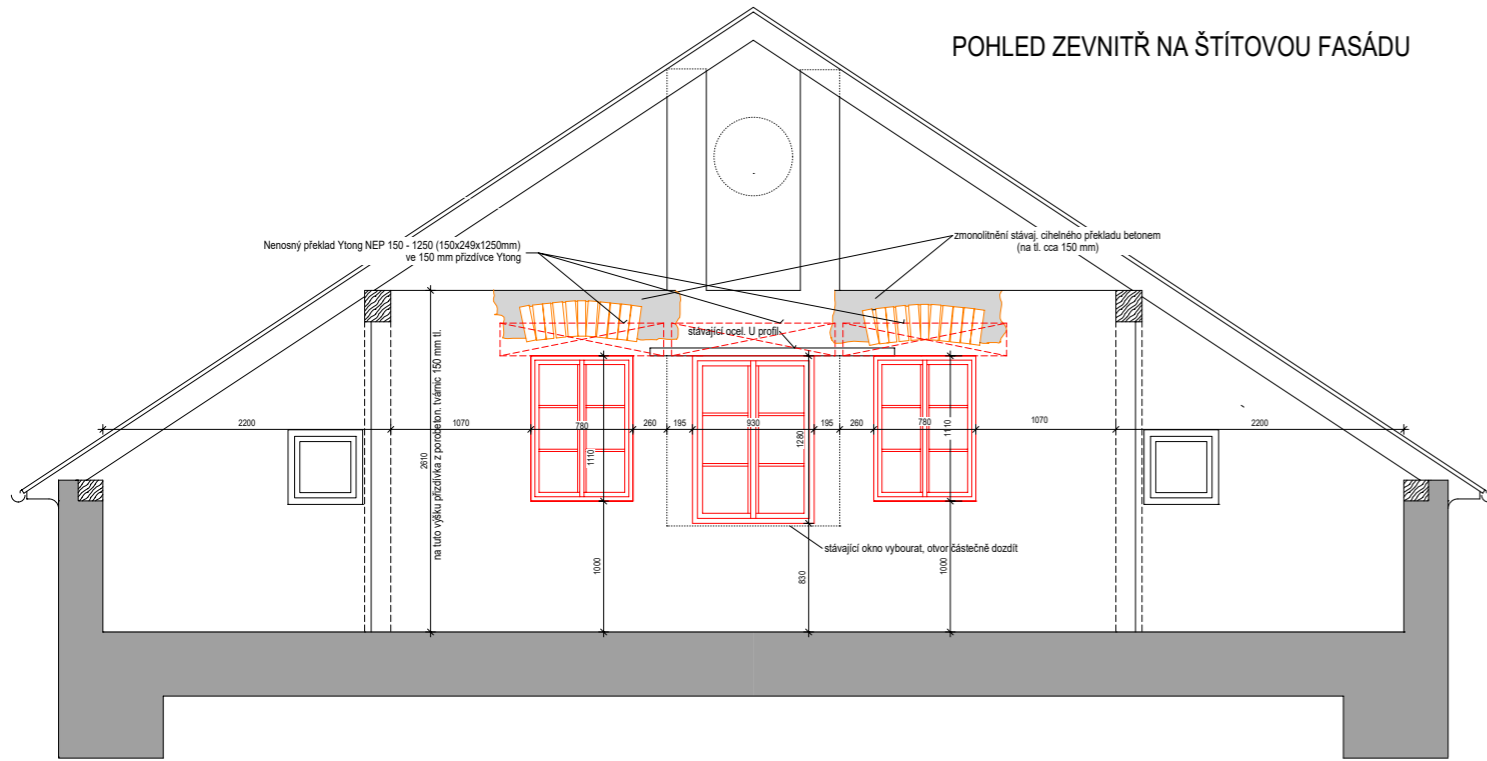


POHLED ZE VNITŘ NA NOVOU PŘIZDÍVKU

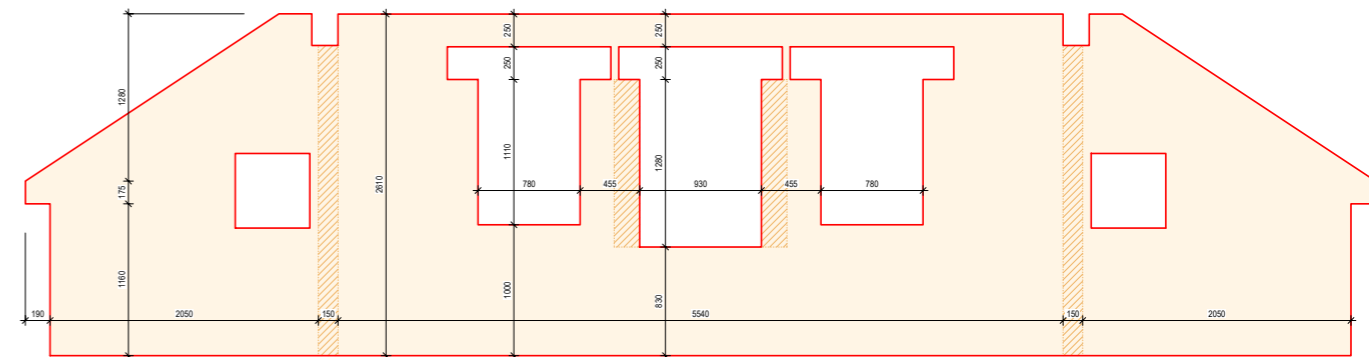

PLOCHA NOVÉHO ZDIVA BEZ PŘEKLADŮ VČETNĚ ZALOMENÍ A OSTĚNÍ PROSTŘEDNÍHO OKNA JE 21,14m², PŘI POUŽITÍ TVAROVEK "YTONG KLASIK 150" (600x250x150mm) BUDE POTŘEBA MIN. 145 ks

PŮDORYSNÝ ŘEZ FASÁDOU

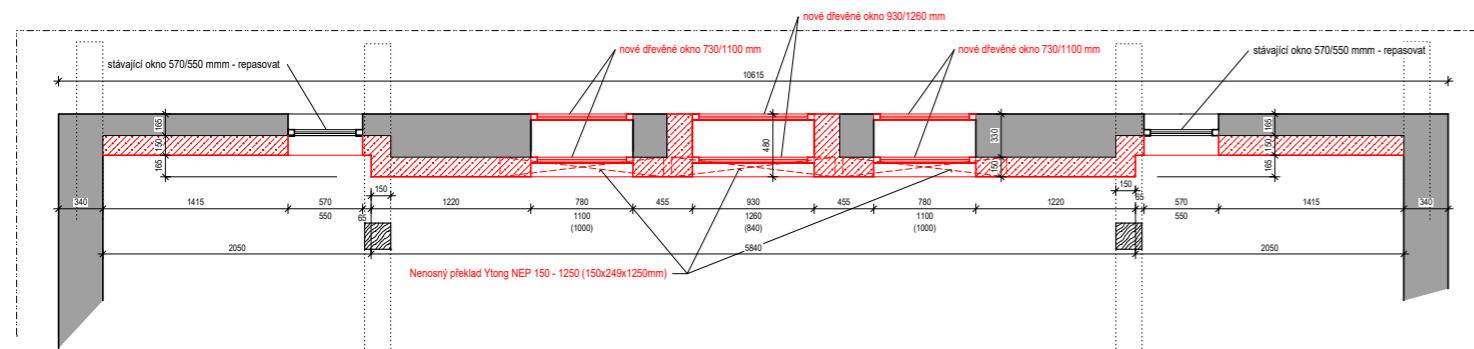

LEGENDA

- STÁVAJÍCÍ ZDIVO Z PLÝNÝCH CIHEL
- NOVÉ ZDIVO Z POROBETONOVÝCH TVÁRNIC (přikotvit ke stávaj. zdivu)
- NOVÉ ZDIVO V POHLEDU
- PŘEKRÝVAJÍCÍ SE NOVÉ ZDIVO V POHLEDU