




POHLED OD VÝCHODU

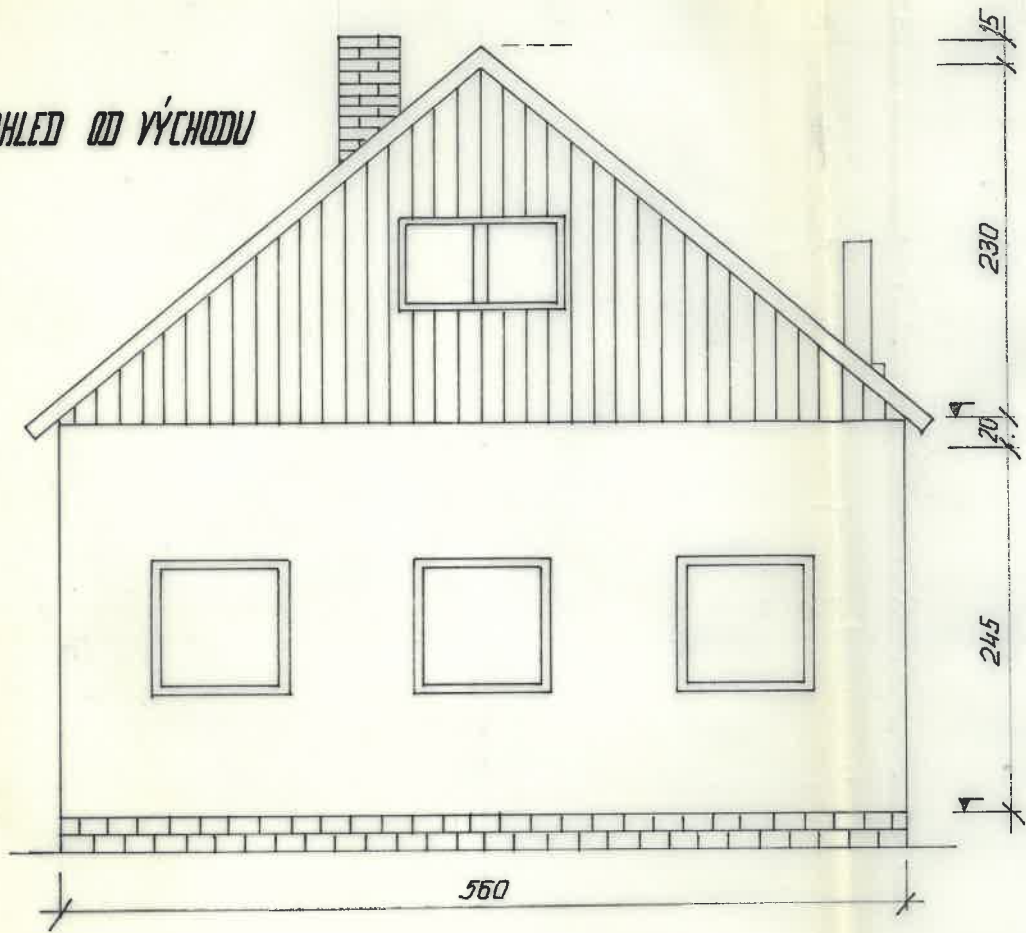

POHLED OD JIHU

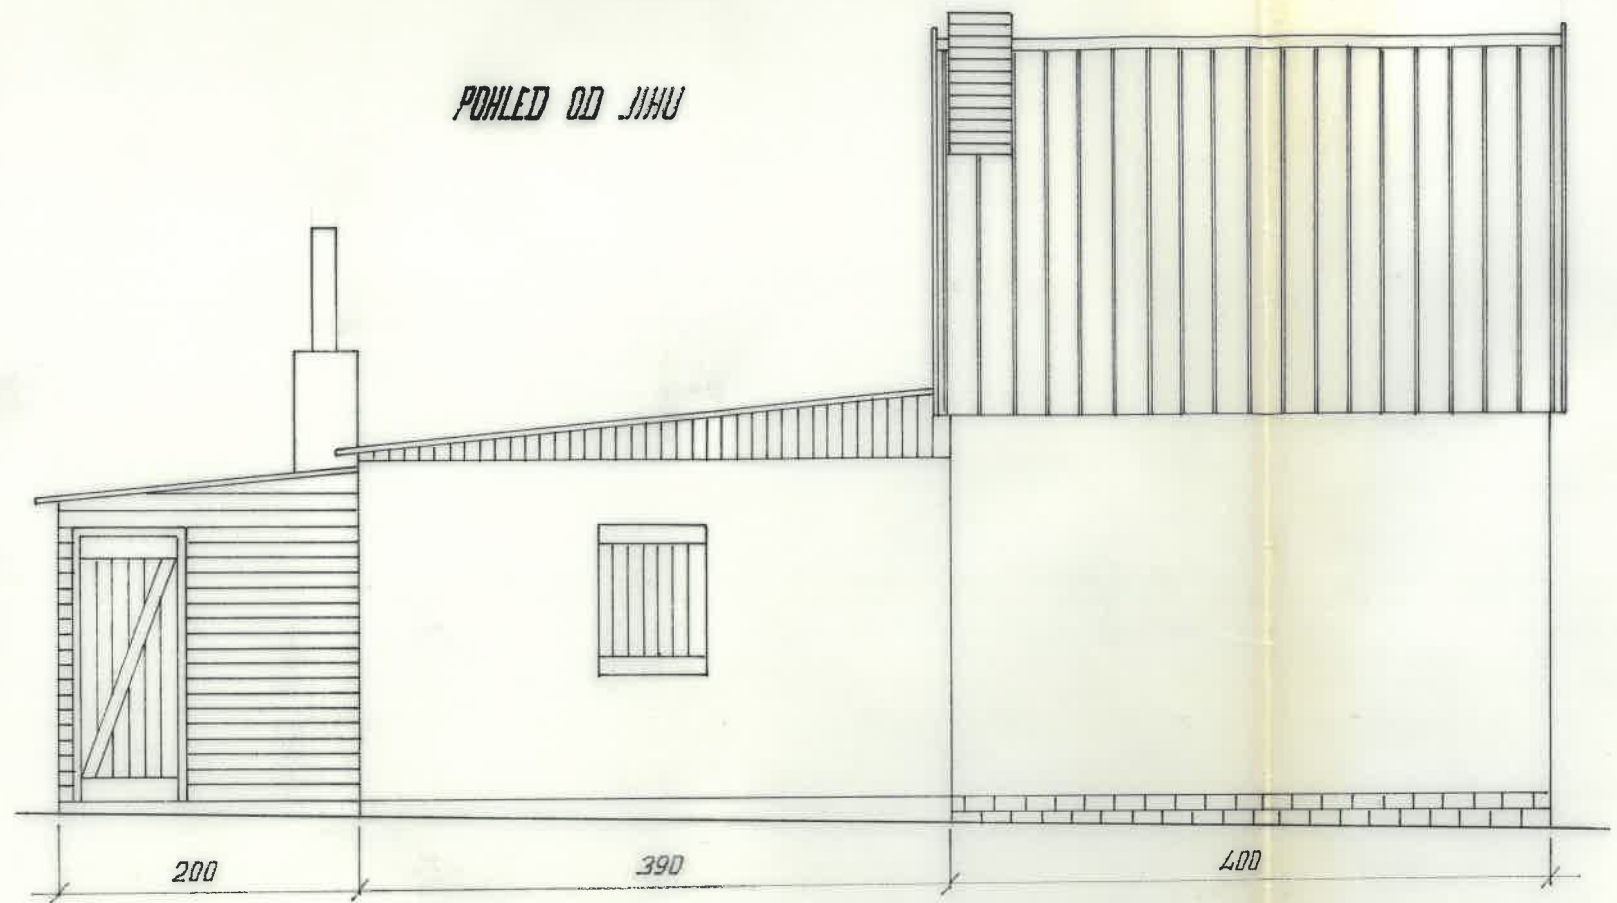

POHLED OD ZÁPADU

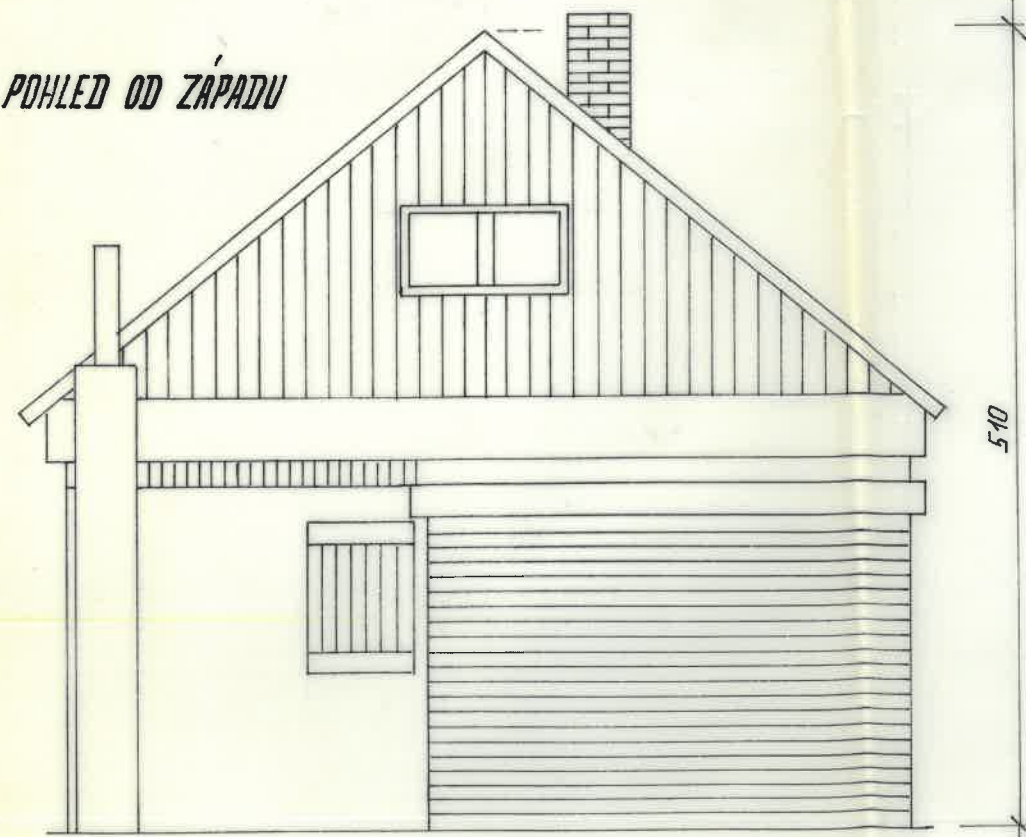

POHLED OD SEVERU

