

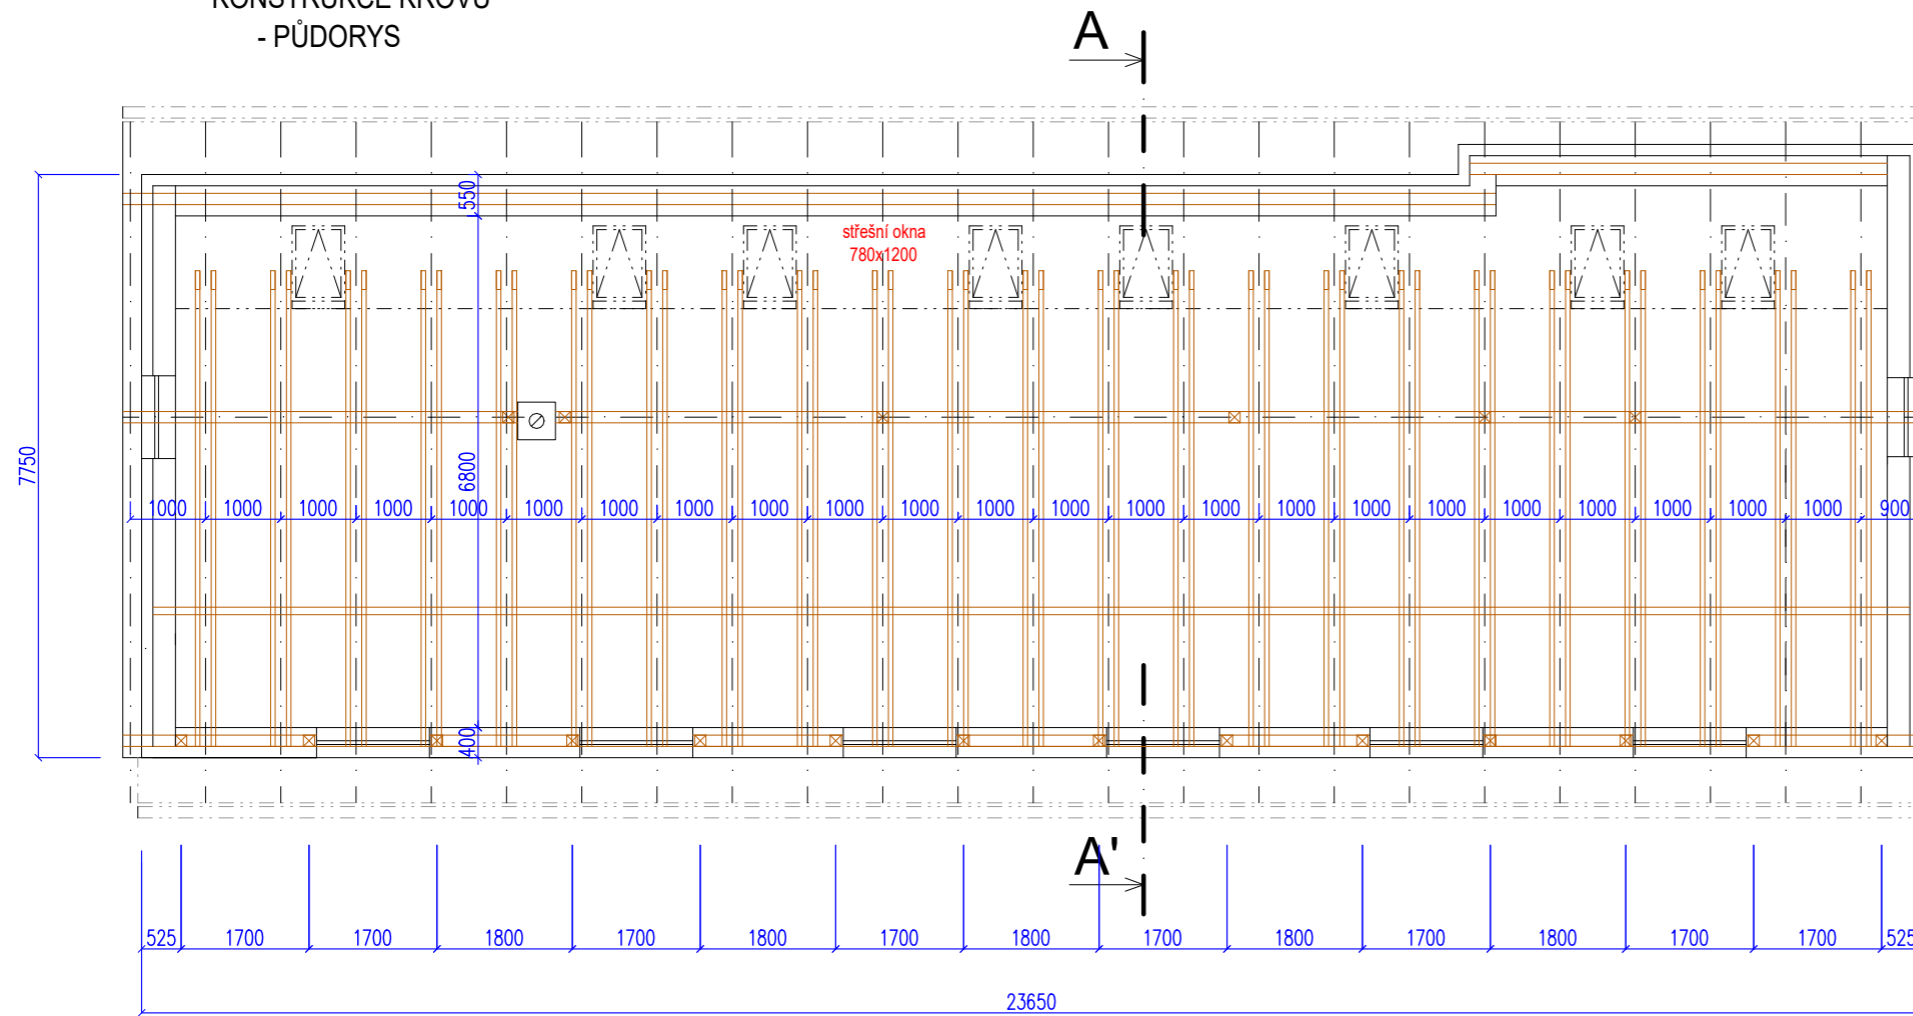


KONSTRUKCE KROVU
- PŮDORYS

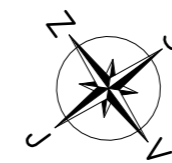

SVISLÝ ŘEZ A-A'

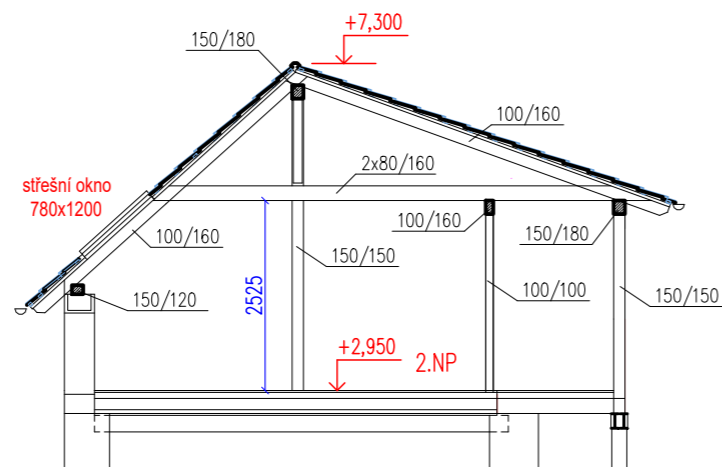

POZNÁMKY :

- NOVÁ KONSTRUKCE STŘECHY
 - POZEDNICE KOTVIT DO ŽLB VĚNCE
 - SLOUPKY KROVU OSAZENY NA NOSNÍKY VE STROPĚ
 - STŘEŠNÍ OKNA V PROSTORU MEZI KROKVE
 - DŘEVĚNÉ PRVKY Z ŘEZIVA SI MAX. VLHKOSTÍ 18%
 - DŘEVO OŠETŘIT PŘÍPRAVKEM PROTI ŠKŮDCŮM A PLÍSNÍM
 - PODBITÍ OKRAJŮ STŘECHY PALUBKAMI
 - KRYTINA STŘECHY Z PROFILOVANÉHO PLECHU
 - NA STŘEŠE BUDE OSAZENA JÍMACÍ SOUSTAVA BLESKOSVODU
- SKUTEČNÉ ROZMĚRY PŘEMĚŘIT NA STAVBĚ!
- DOKUMENTACE V ROZSAHU PRO SPOLEČNÉ OZNÁMENÍ ZÁMĚRU