
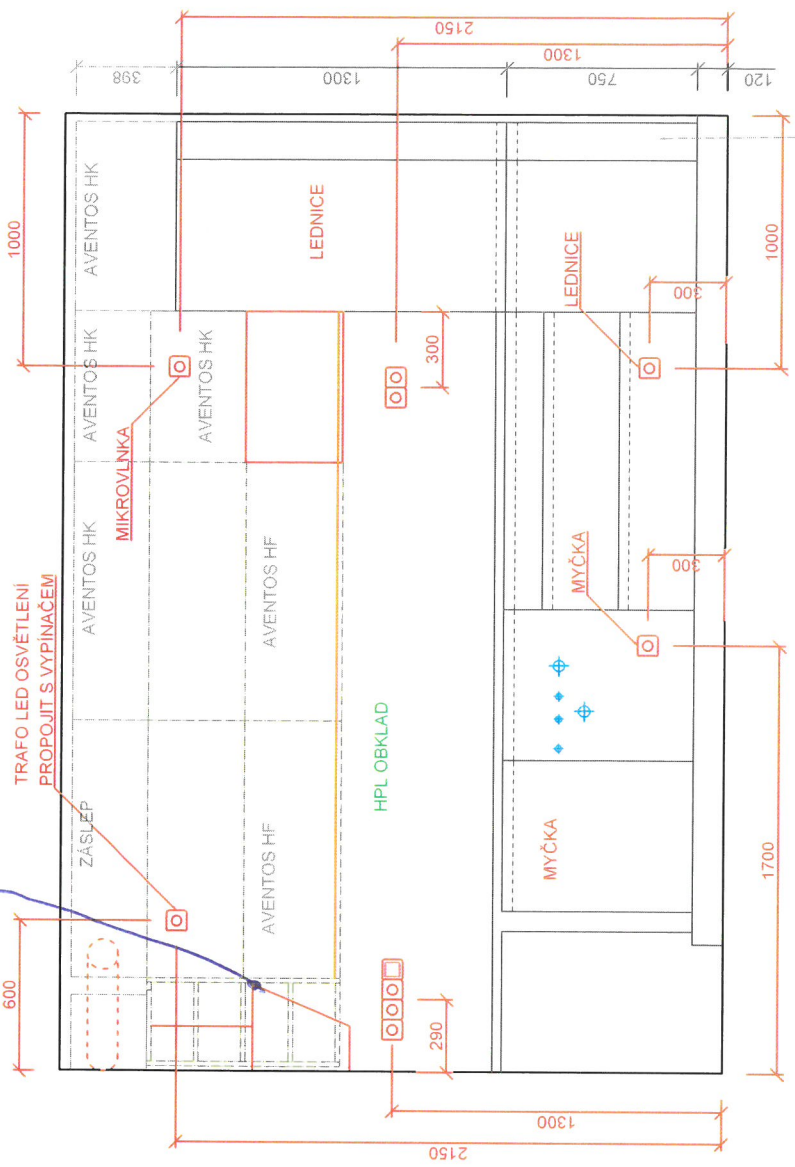


pozor na vzdálenost od skříně

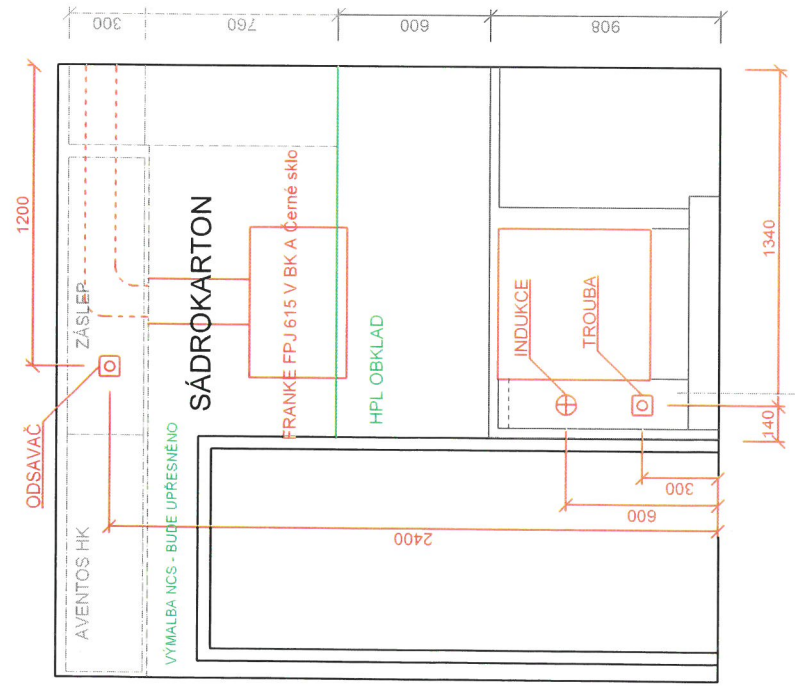

HPL OBKLAD

VODA

ELEKTRO, PLYN

SPODNÍ SKŘÍŇKY


HORNÍ SKŘÍŇKY

OSVĚTLENÍ

ÚCHYTKY





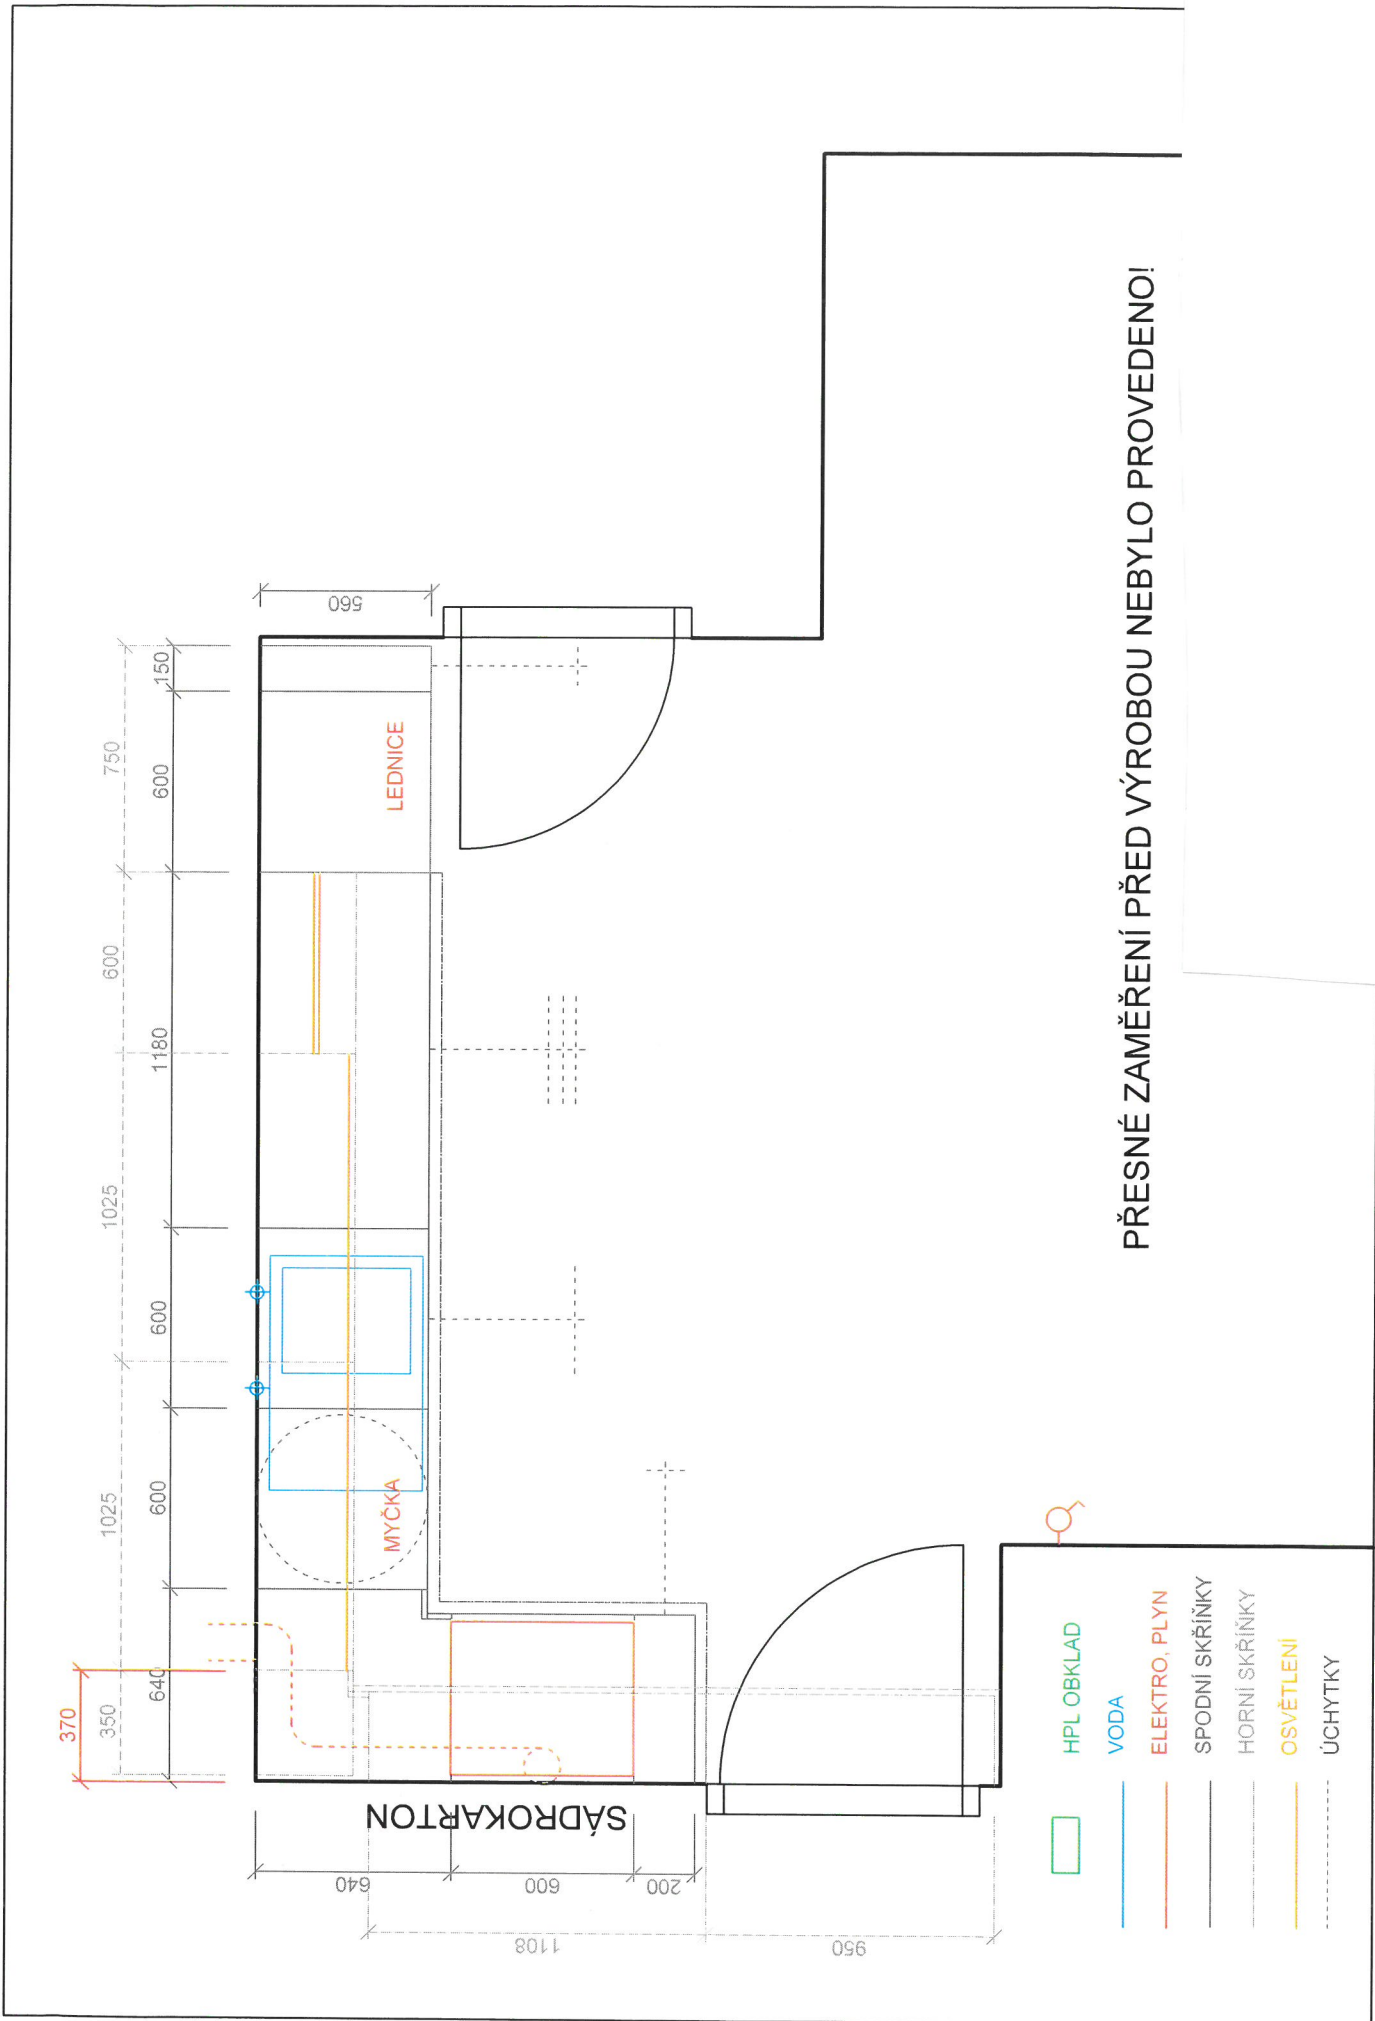


HORNÍ SKŘÍŇKY - CLEAF

PŘESNÉ ZAMĚŘENÍ PŘED VÝROBOU NEBYLO PROVEDENO!



PŘESNÉ ZAMĚŘENÍ PŘED VÝROBOU NEBYLO PROVEDENO!




-  HPL OBKLAD
-  VODA
-  ELEKTRO, PLYN
-  SPODNÍ SKŘÍŇKY
-  HORNÍ SKŘÍŇKY
-  OSVĚTLENÍ
-  ÚCHYTKY

## SEZNAM SKŘÍŇEK



KORPUSY DTDL/ABS Kronospan 5981 BS Kašmír  
 DVÍŘKA MDF PET Kronospan Feelness 5981 UM Kašmír, DTDL Cleaf FB86 ID/ID IDEA Curio

Č.	TYP	ROZMĚRY š x hl x v	POČET	pozn.
<b>vysoké skřínky</b>				
1.	VYSOKÁ PRO LEDNICI S MRAŽÁKEM 2-DVEŘOVÁ	600 x 560 x 2000(?)	1	výška dle lednice
2.	VÝSUVNÁ 150	150 x 560 x 2000(?)	1	výška dle lednice
3.	VÝSUV KESSEBOHMER DO 150		3	
<b>spodní skřínky</b>		ROZMĚRY š x hl x v		
4.	SPODNÍ S VÝSUVEM 200	200 x 560 x 750	1	
5.	VÝSUV KESSEBOHMER DO 200		1	
6.	SPODNÍ PRO TROUBU, 1 ŠUPLÍK	600 x 560 x 750	1	
7.	ROHOVÝ ZÁSLEP "L" V DEKORU DVÍŘEK	v.750	1	
8.	DVÍŘKO MYČKA 600	600 x 750	1	
9.	SPODNÍ DŘEZOVÁ, VÝSUV PRO KOŠ	600 x 560 x 750	1	BLUM MERIVOBX
10.	SPODNÍ 3-ZASUVKOVÁ 1180	1180 x 560 x 750	1	BLUM MERIVOBX
<b>horní skřínky</b>		ROZMĚRY š x hl x v		
11.	HORNÍ VÝKLOPNÁ AV.HK TIP-ON	950 x 300 x 300	1	
12.	HORNÍ S PEVNÝM ČELEM (ZÁSLEP)	1108 x 300 x 300	1	čelo může být sklopné
13.	ROHOVÝ ZÁSLEP "L" V DEKORU DVÍŘEK	v.300	1	
14.	DESKA POD HORNÍ SKŘÍŇKY NAD DVEŘMI, LTD CLEAF	2128 x 320	1	
15.	HORNÍ S PEVNÝM ČELEM (ZÁSLEP)	1025 x 320 x 300	1	čelo může být sklopné
16.	HORNÍ VÝKLOPNÁ AV.HK TIP-ON	1025 x 320 x 300	1	
17.	HORNÍ VÝKLOPNÁ AV.HK TIP-ON	600 x 320 x 300	1	
18.	HORNÍ VÝKLOPNÁ AV.HK TIP-ON	750 x 560 x 398	1	
19.	HORNÍ REGÁL POLICOVÝ, LTD CLEAF	350 x 320 x 760	1	šířka regálu podle odsavače
20.	HORNÍ DVOUVÝKLOPNÁ AVENTOS HF, ČELO LTD CLEAF	1025 x 320 x 760	2	úchytková LED lišta zafrézovaná do korpusu
21.	HORNÍ VÝKLOPNÁ AV.HK TIP-ON, NIKA PRO MW, ČELO LTD CLEAF	600 x 320 x 760	1	LED lišta zafrézovaná do korpusu
<b>sokl</b>		SOKL V DEKORU KORPUSU, set	v. 120	1
<b>pracovní deska</b>				
	Egger F676 ST75 Calvia kámen pískově šedý, 38mm, hl. 600	roh 1478 / 3020	1	1x spoj
	zádový obklad v dekoru PD	v.600	1	
<b>doplňky</b>				
	ÚCHYTKOVÁ LED LIŠTA DO HORNÍCH SKŘÍŇEK nerez	1025, 1025, 600 (?)	set	např. Kooplast S068/LED
	LED PÁSKY VČETNĚ TRAF A KABELŮ set		set	
	Úchytka zafrézovaná do hrany, RAL 9002 v dekoru dvířek		set	<a href="https://www.alfastyl.cz/profilova-uchytka-na-miru-uks-40">https://www.alfastyl.cz/profilova-uchytka-na-miru-uks-40</a>
	dřez - FRANKE MRG 611 Sahara		1	
	baterie - Schock Kavus pevná celonerez		1	
	FRANKE Sorter Easysort 600-3-0		1	
<b>spotřebiče</b>				
	lednice		1	
	myčka 600 plně integrovaná		1	
	trouba		1	
	varná deska indukční		1	
	odsavač FRANKE FPJ 615 V BK A Černé sklo		1	
	mikrovlknka do horní skřínky		1	
	vzduchotechnické trubky a kolena set		set	
<b>doprava a vynáška</b>				
<b>montáž včetně spotřebičů</b>				

posuvné police

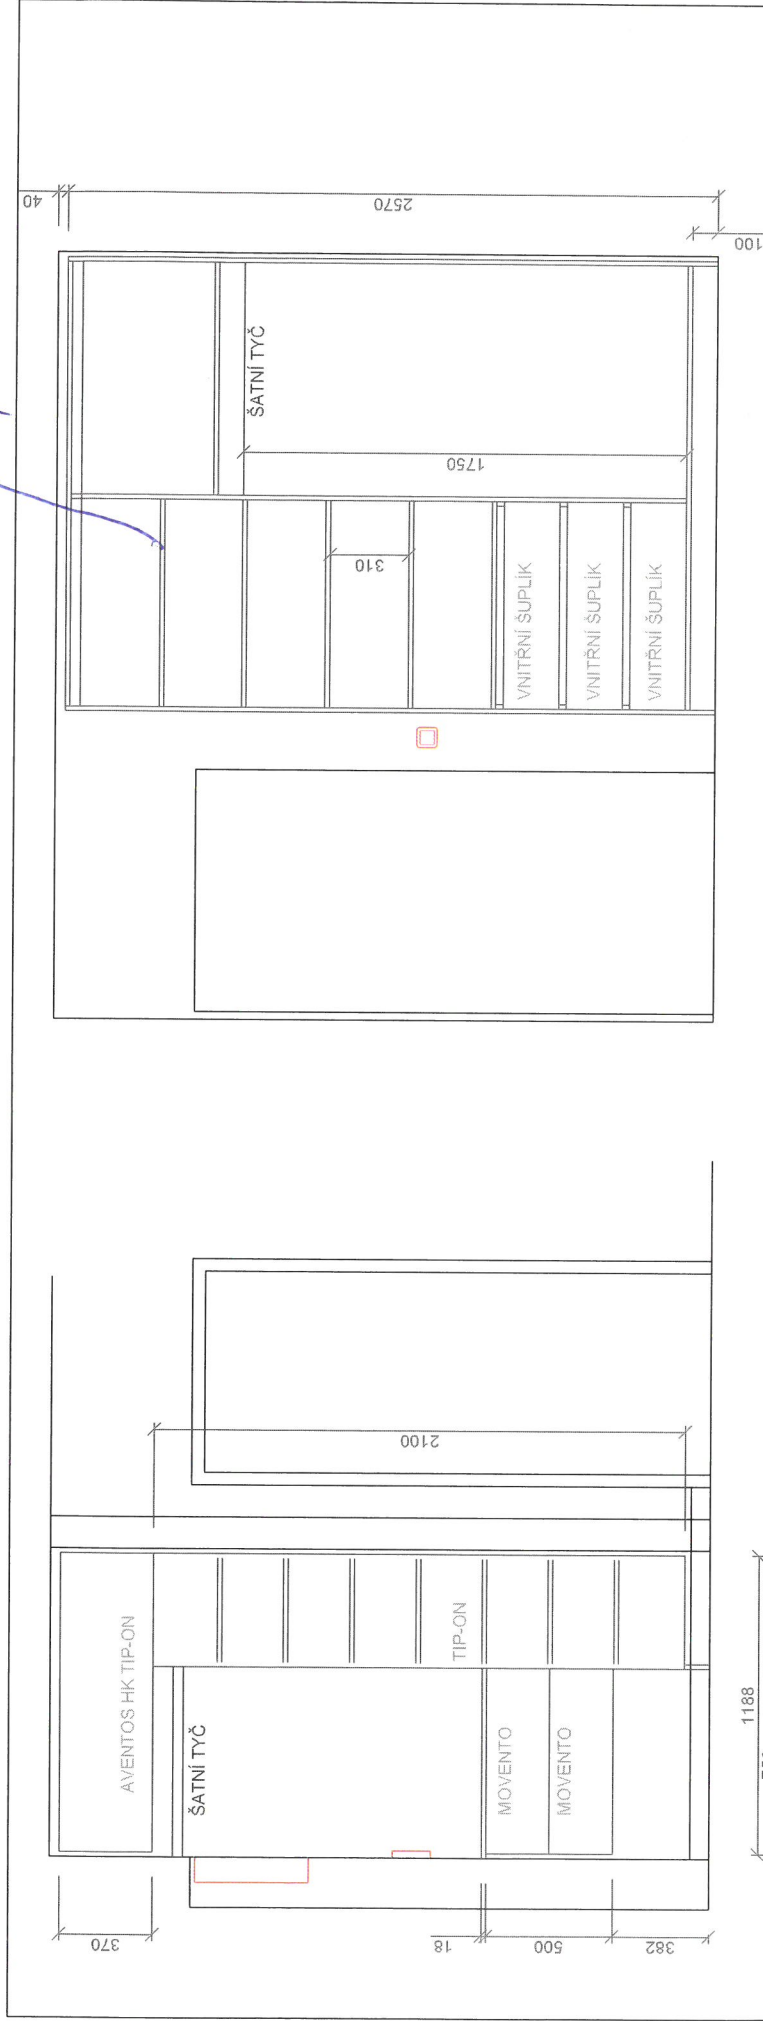

### SÁDROKARTON

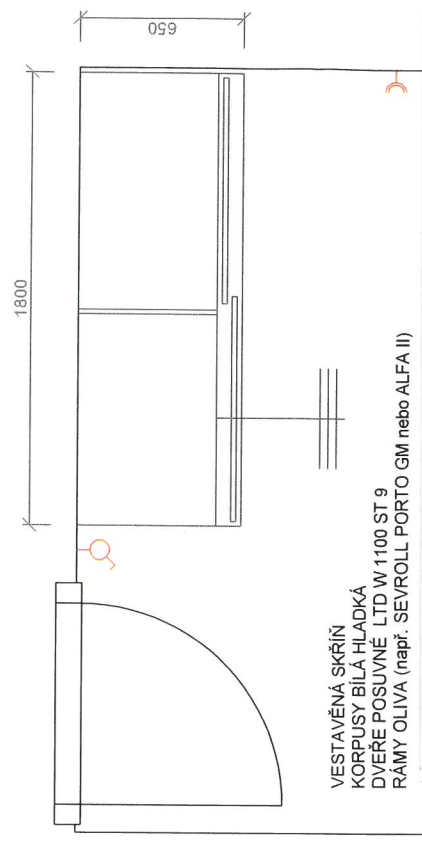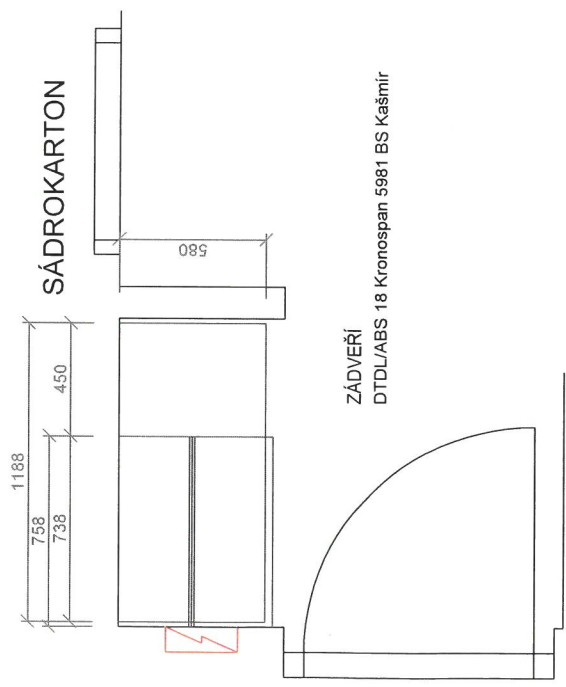

PŘESNÉ ZAMĚŘENÍ PŘED VÝROBOU NEBYLO PROVEDENO!