




### POHLED ZÁPADNÍ

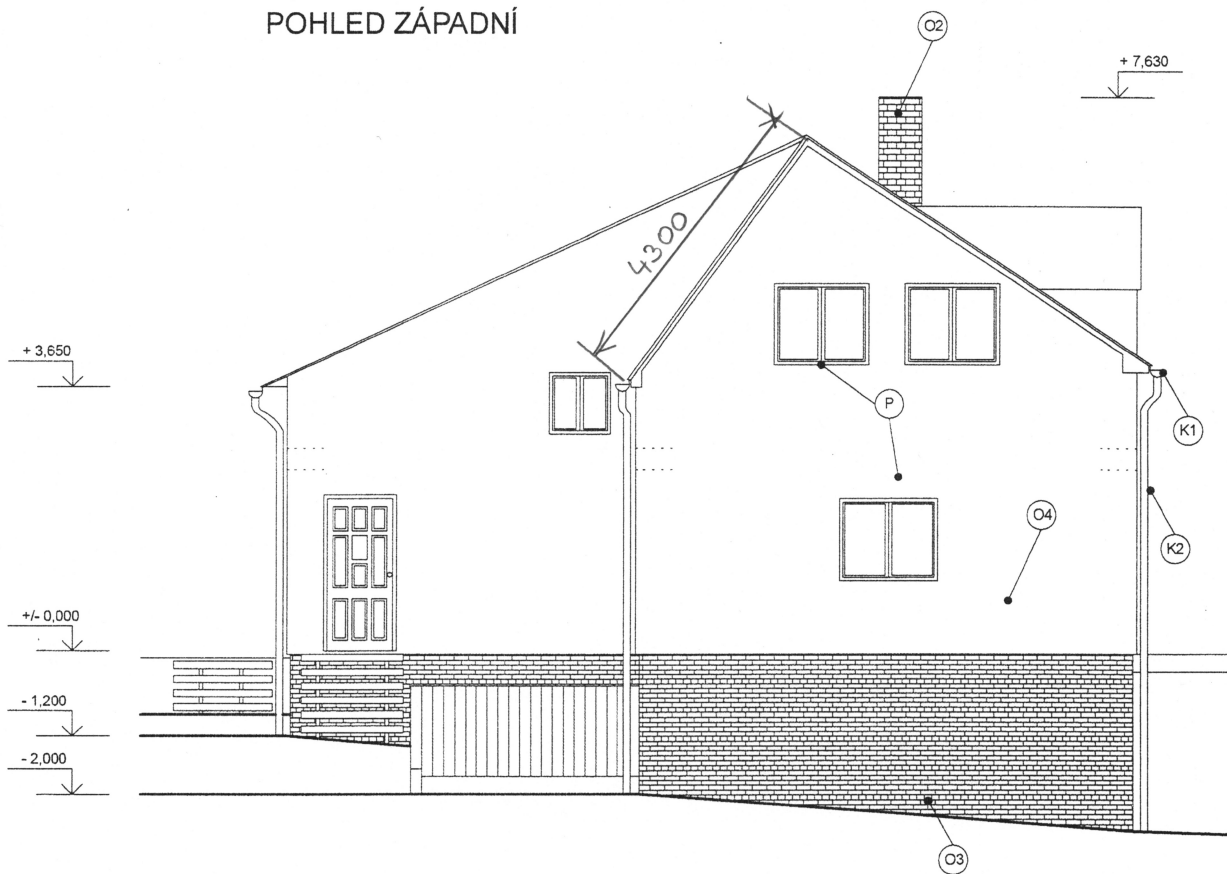

### POHLED VÝCHODNÍ

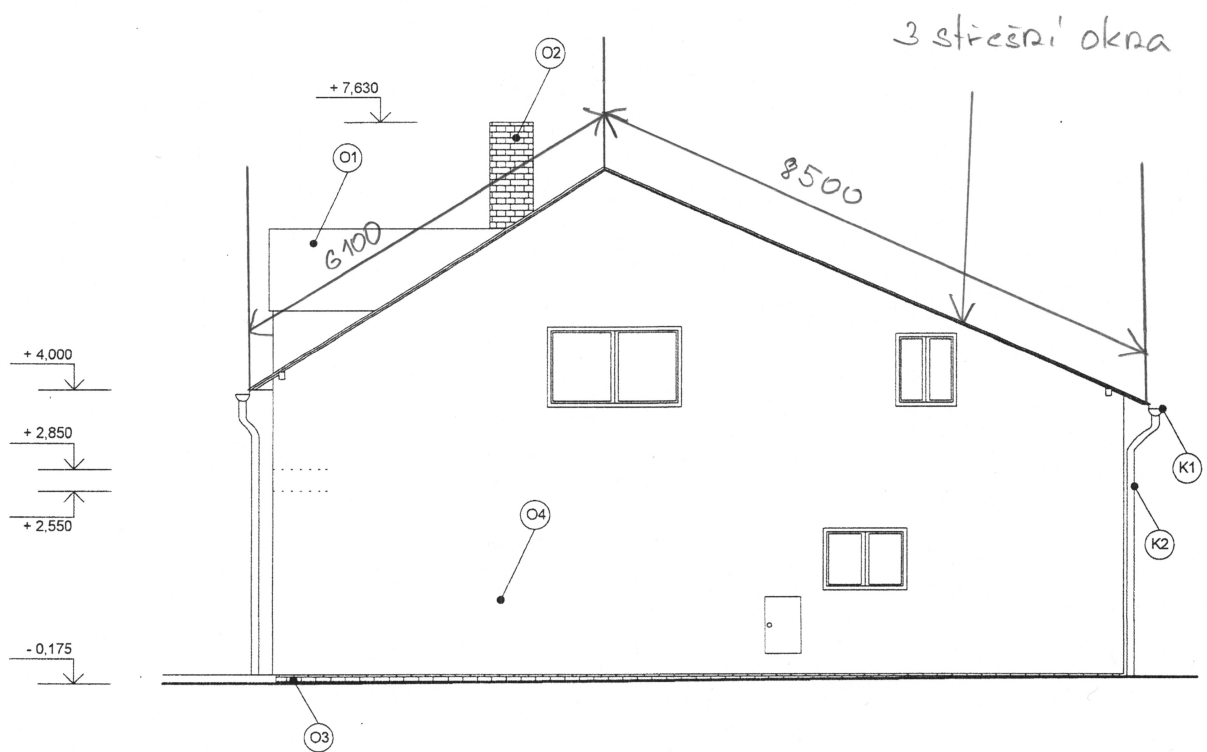

POHLED JIŽNÍ

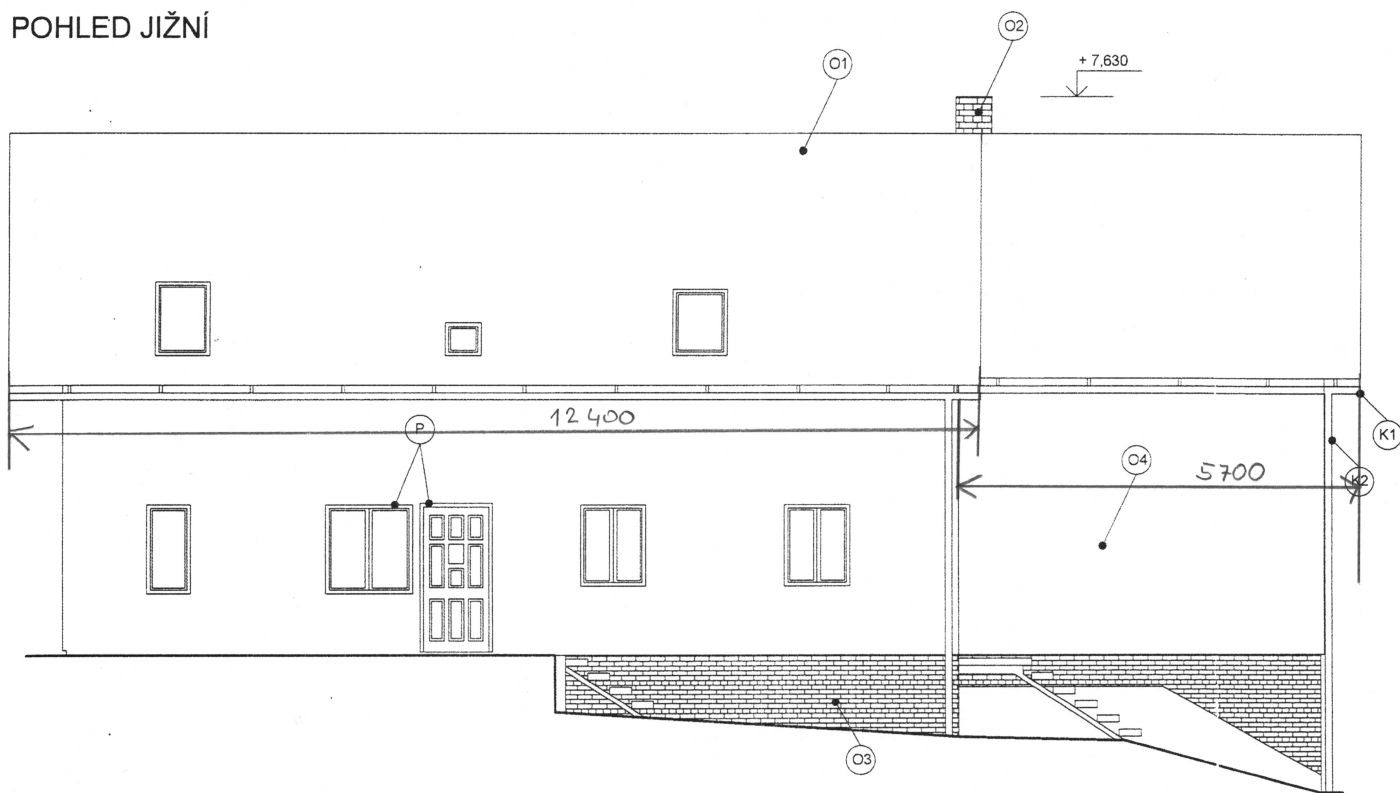

POHLED SEVERNÍ

