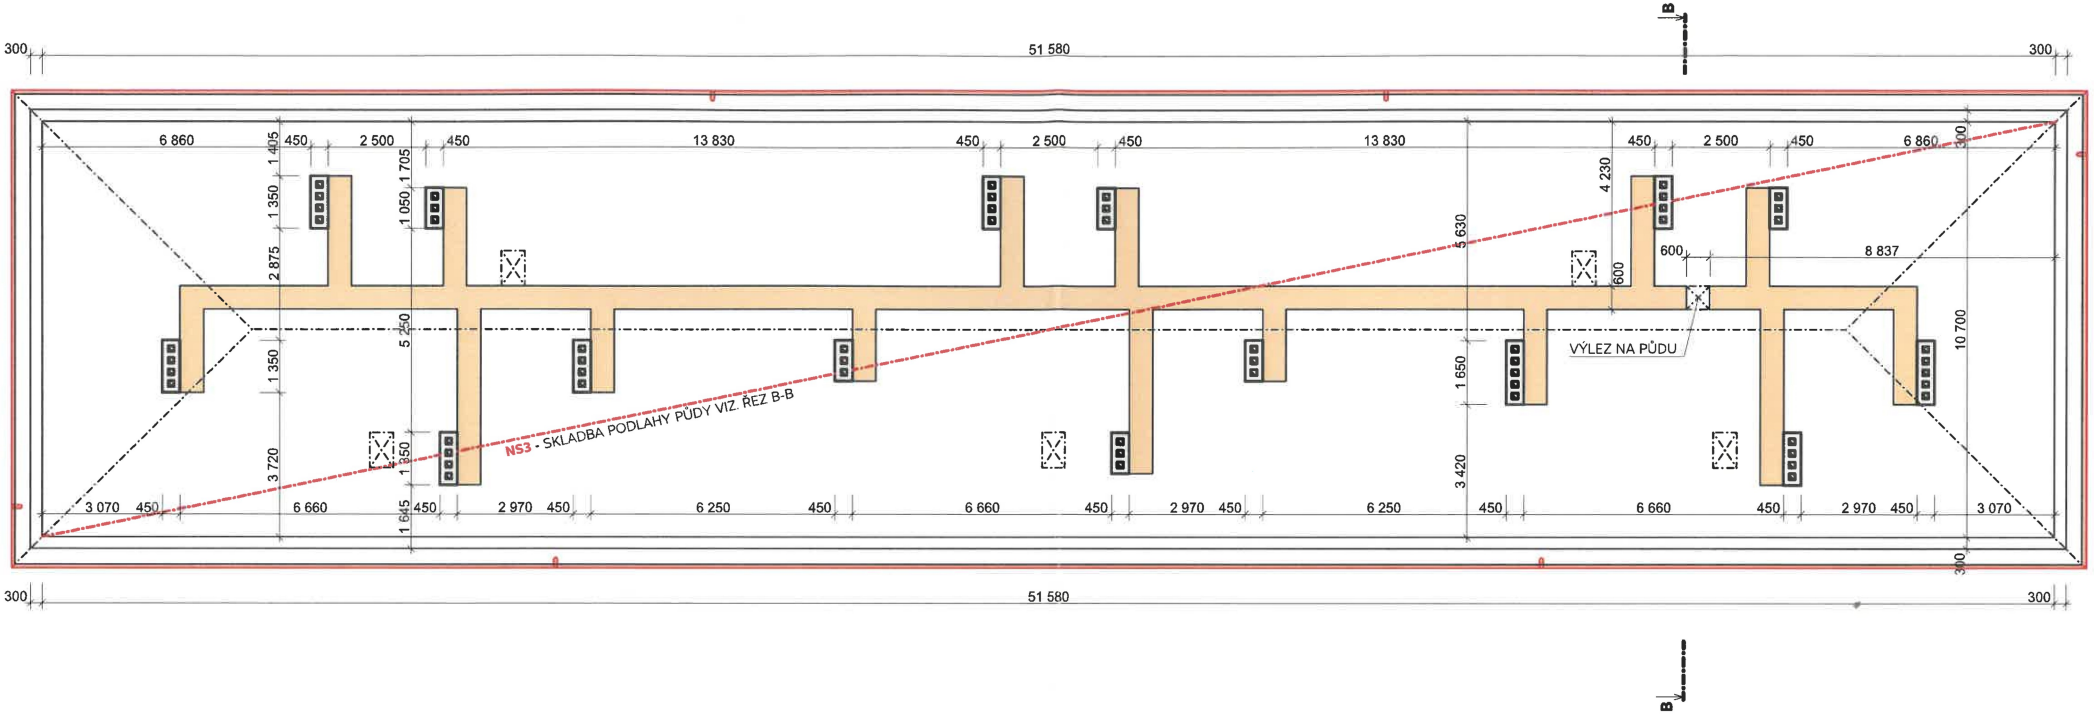
300
51 580
300
B
6 860
450
2 500
450
13 830
450
2 500
450
13 830
450
2 500
450
6 860
300
1 405
1 350
2 875
1 350
3 720
1 705
1 050
5 250
1 850
1 645
5 630
1 650
3 420
4 230
600
600
8 837
10 700
300
NS3 - SKLADBA PODLAHY PŮDY VIZ. ŘEZ B-B
VÝLEZ NA PŮDU
3 070
450
6 660
450
2 970
450
6 250
450
6 660
450
2 970
450
6 250
450
6 660
450
2 970
450
3 070
300
51 580
300
B