



POHLED ZÁPADNÍ

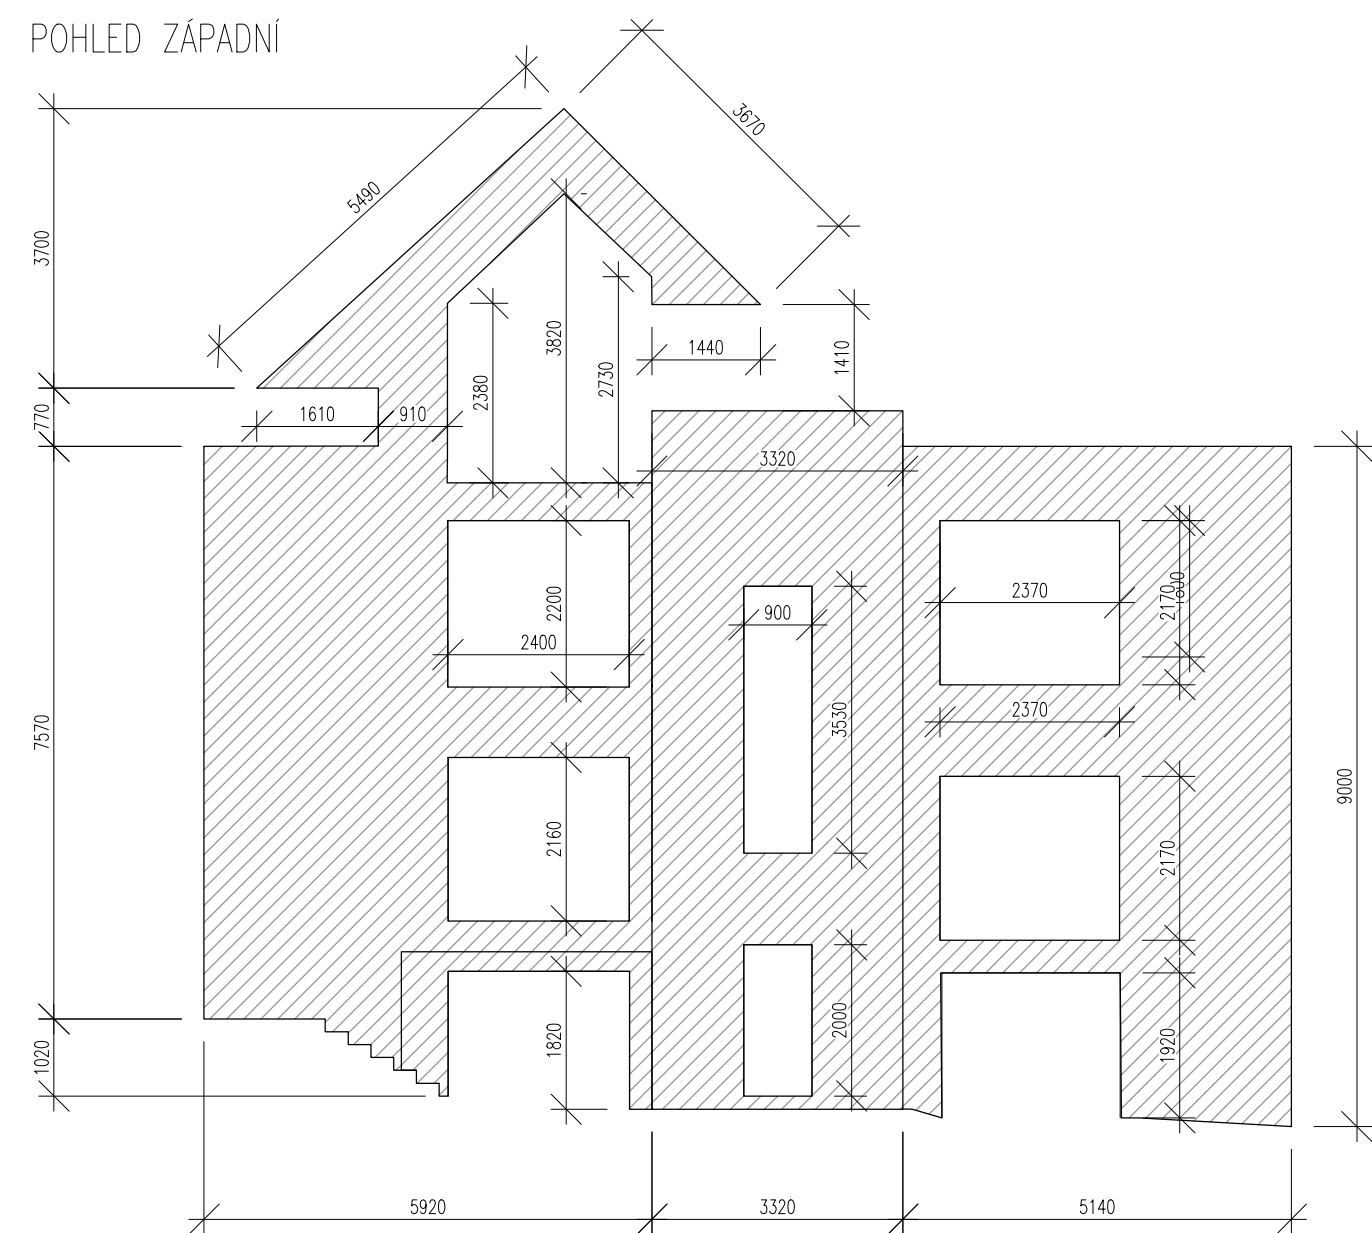


128,7 m²

POHLED JIŽNÍ

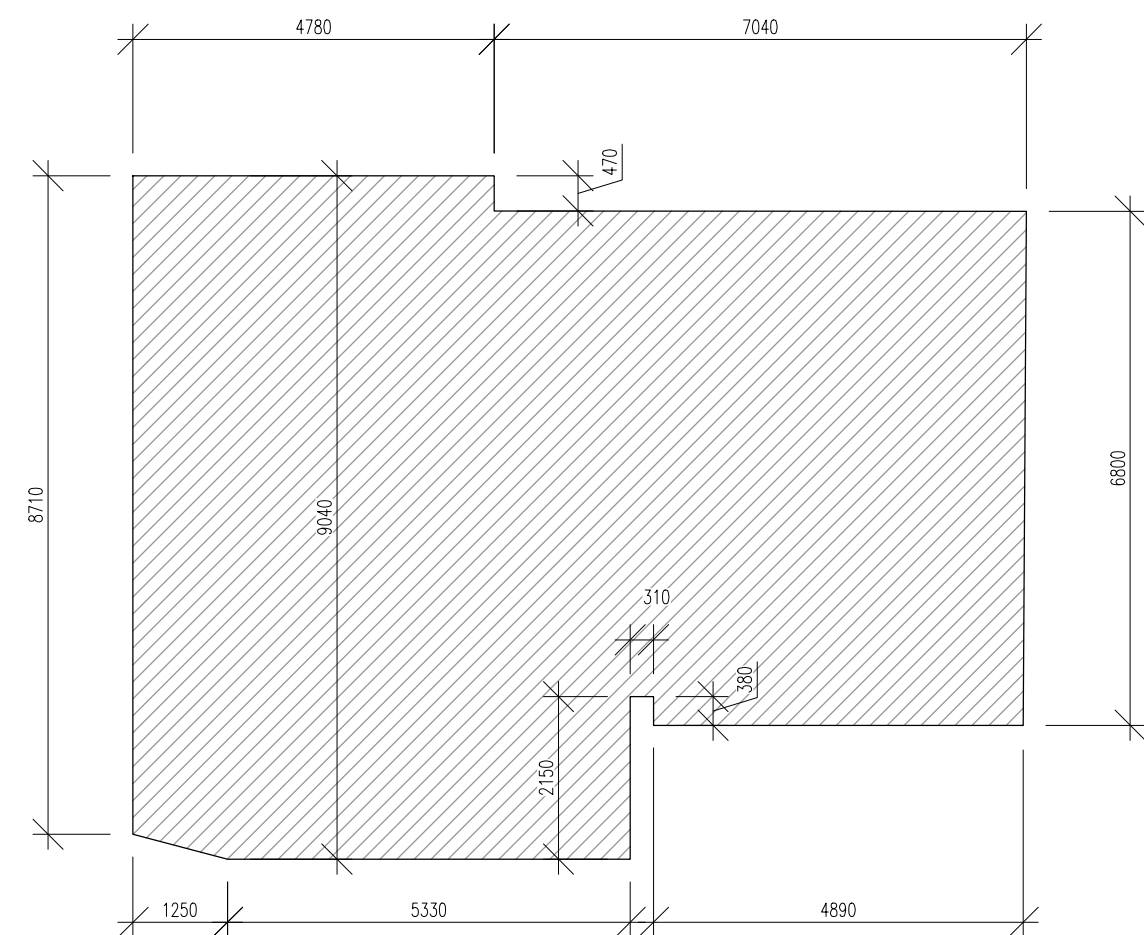


98,7 m²

POHLED VÝCHODNÍ

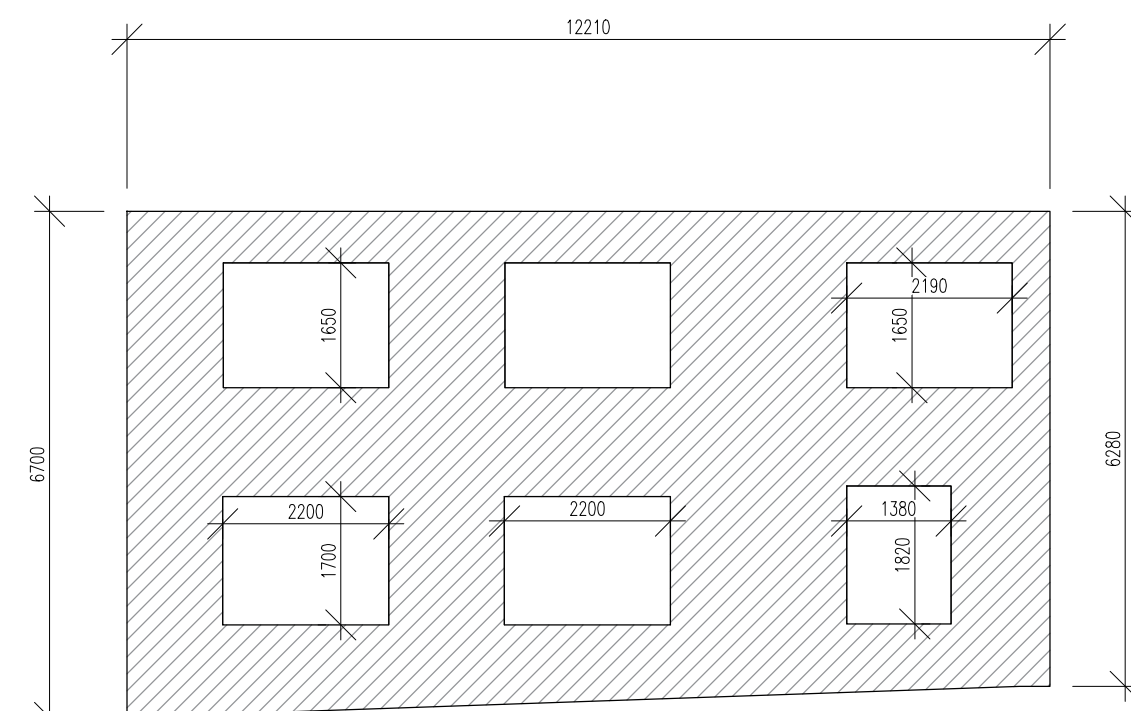

75,6 m²

POHLED SEVERNÍ

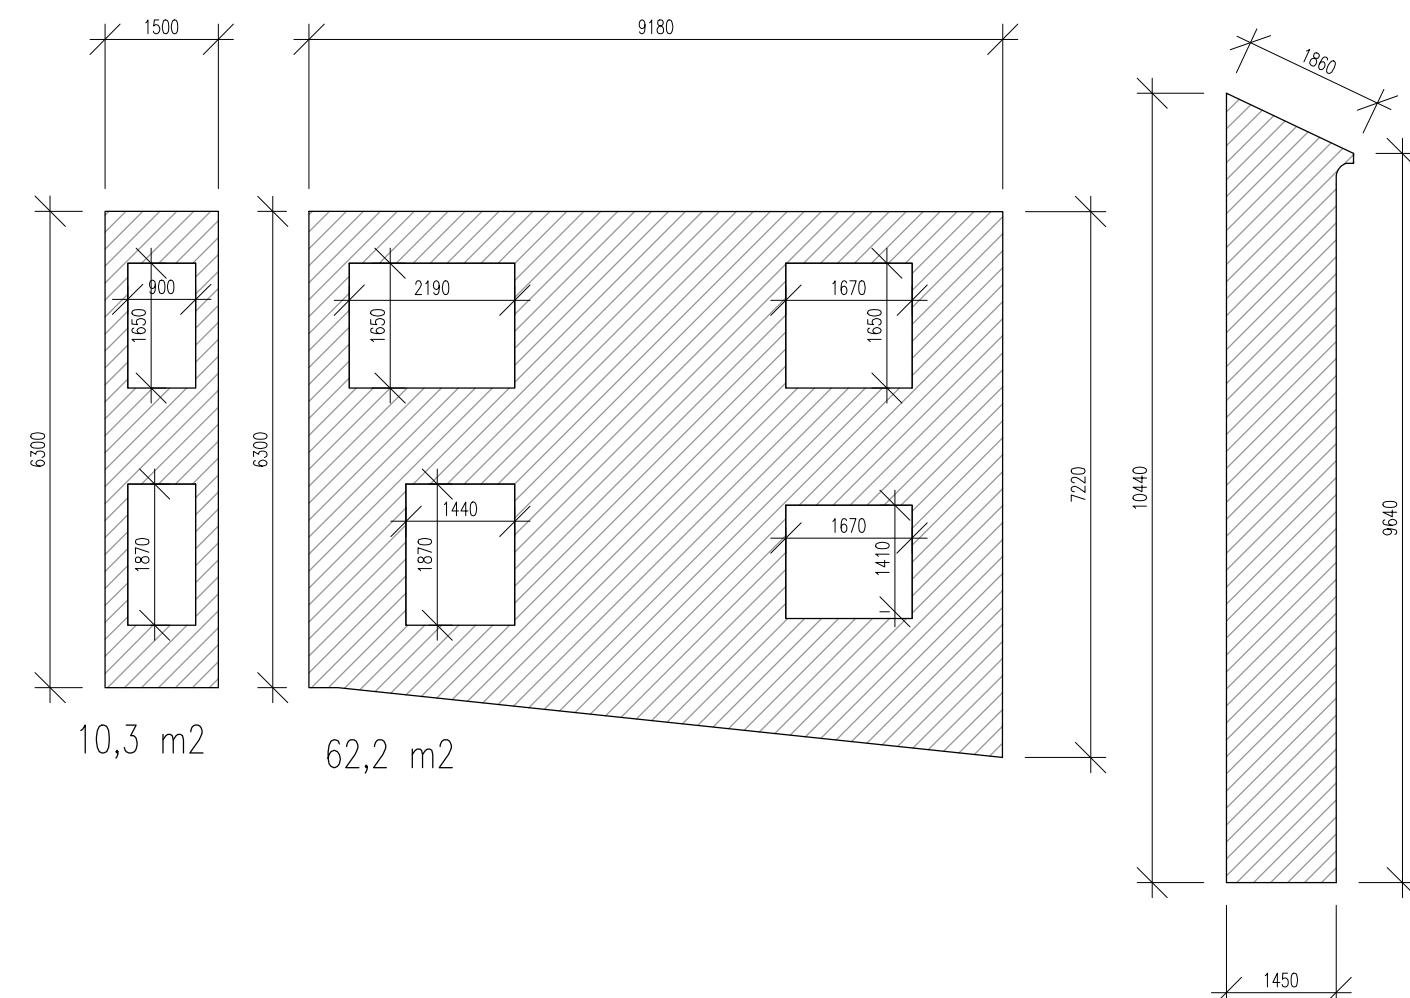

15,0 m²