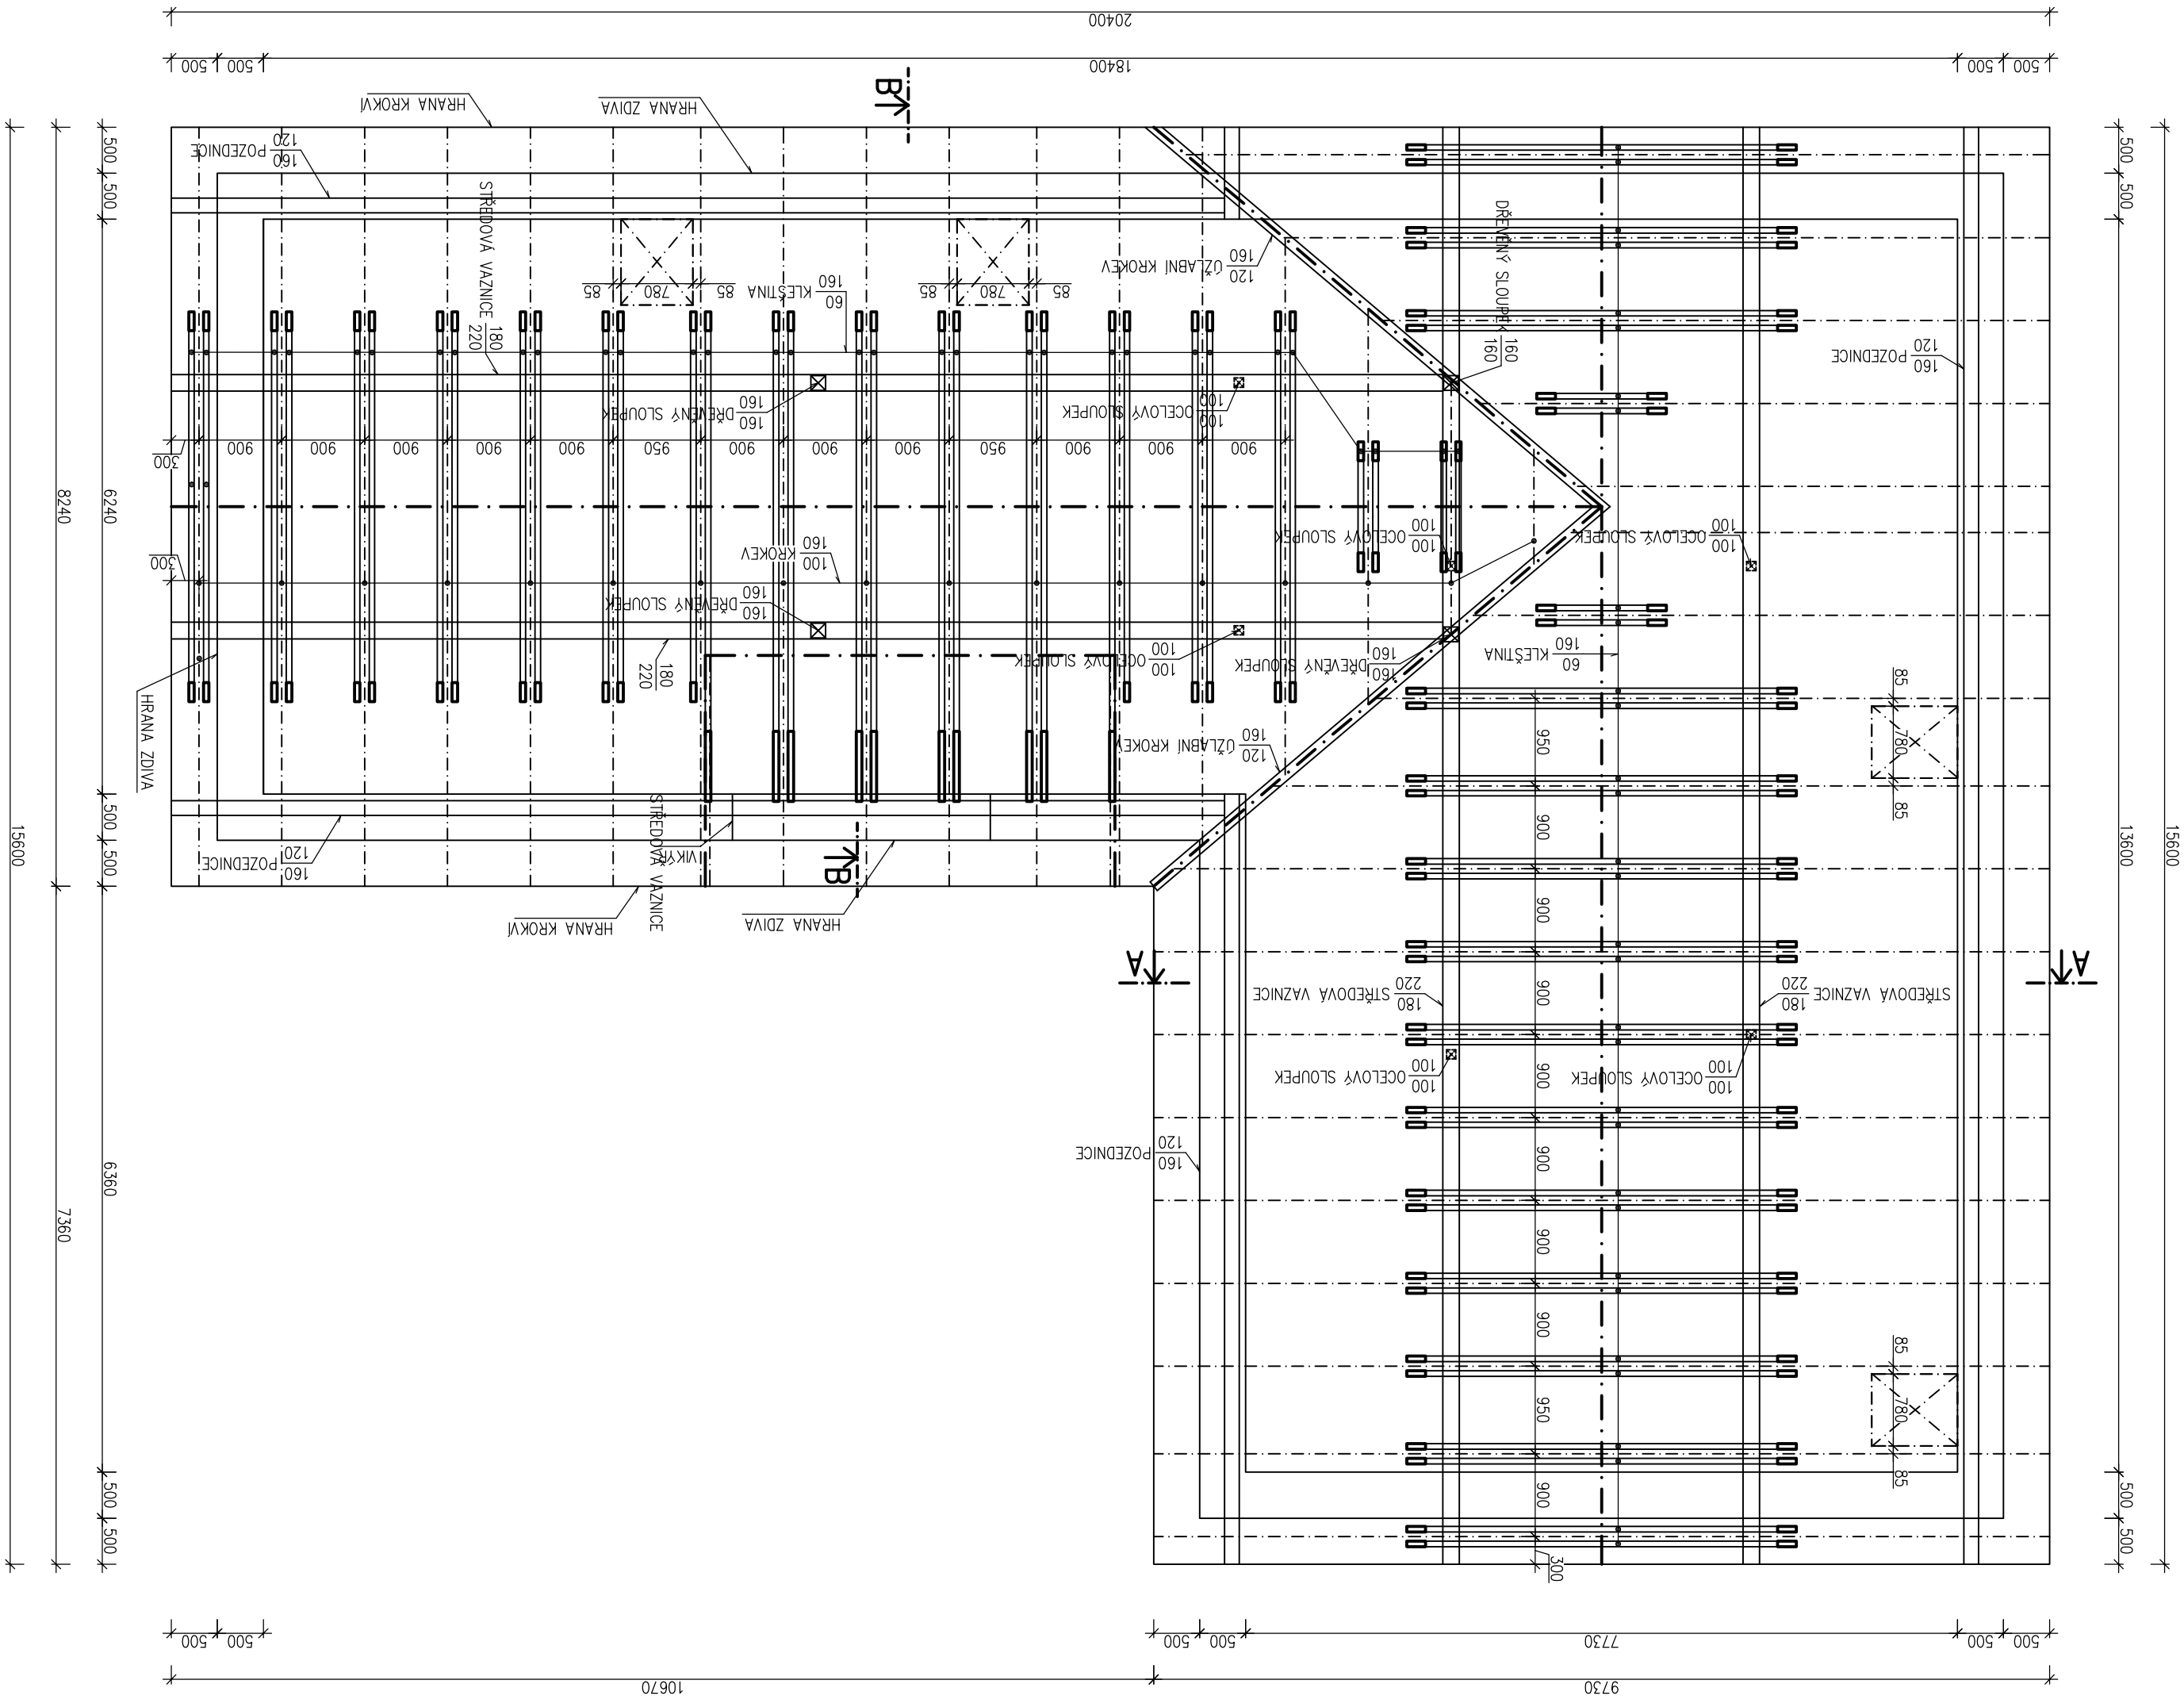

HRANA KROKVÍ
HRANA ZDIVA
POZEDNICE
STŘEDOVÁ VAZNICE
KLEŠTINA
ÚŽLABNÍ KROKEV
DŘEVĚNÝ SLOUPEK
OCELOVÝ SLOUPEK
KROKEV
VIKÝŘ
20400
18400
15600
13600
8240
6240
7360
6360
10670
9730
7730