



# půdorys místnosti 122,5 x 175cm

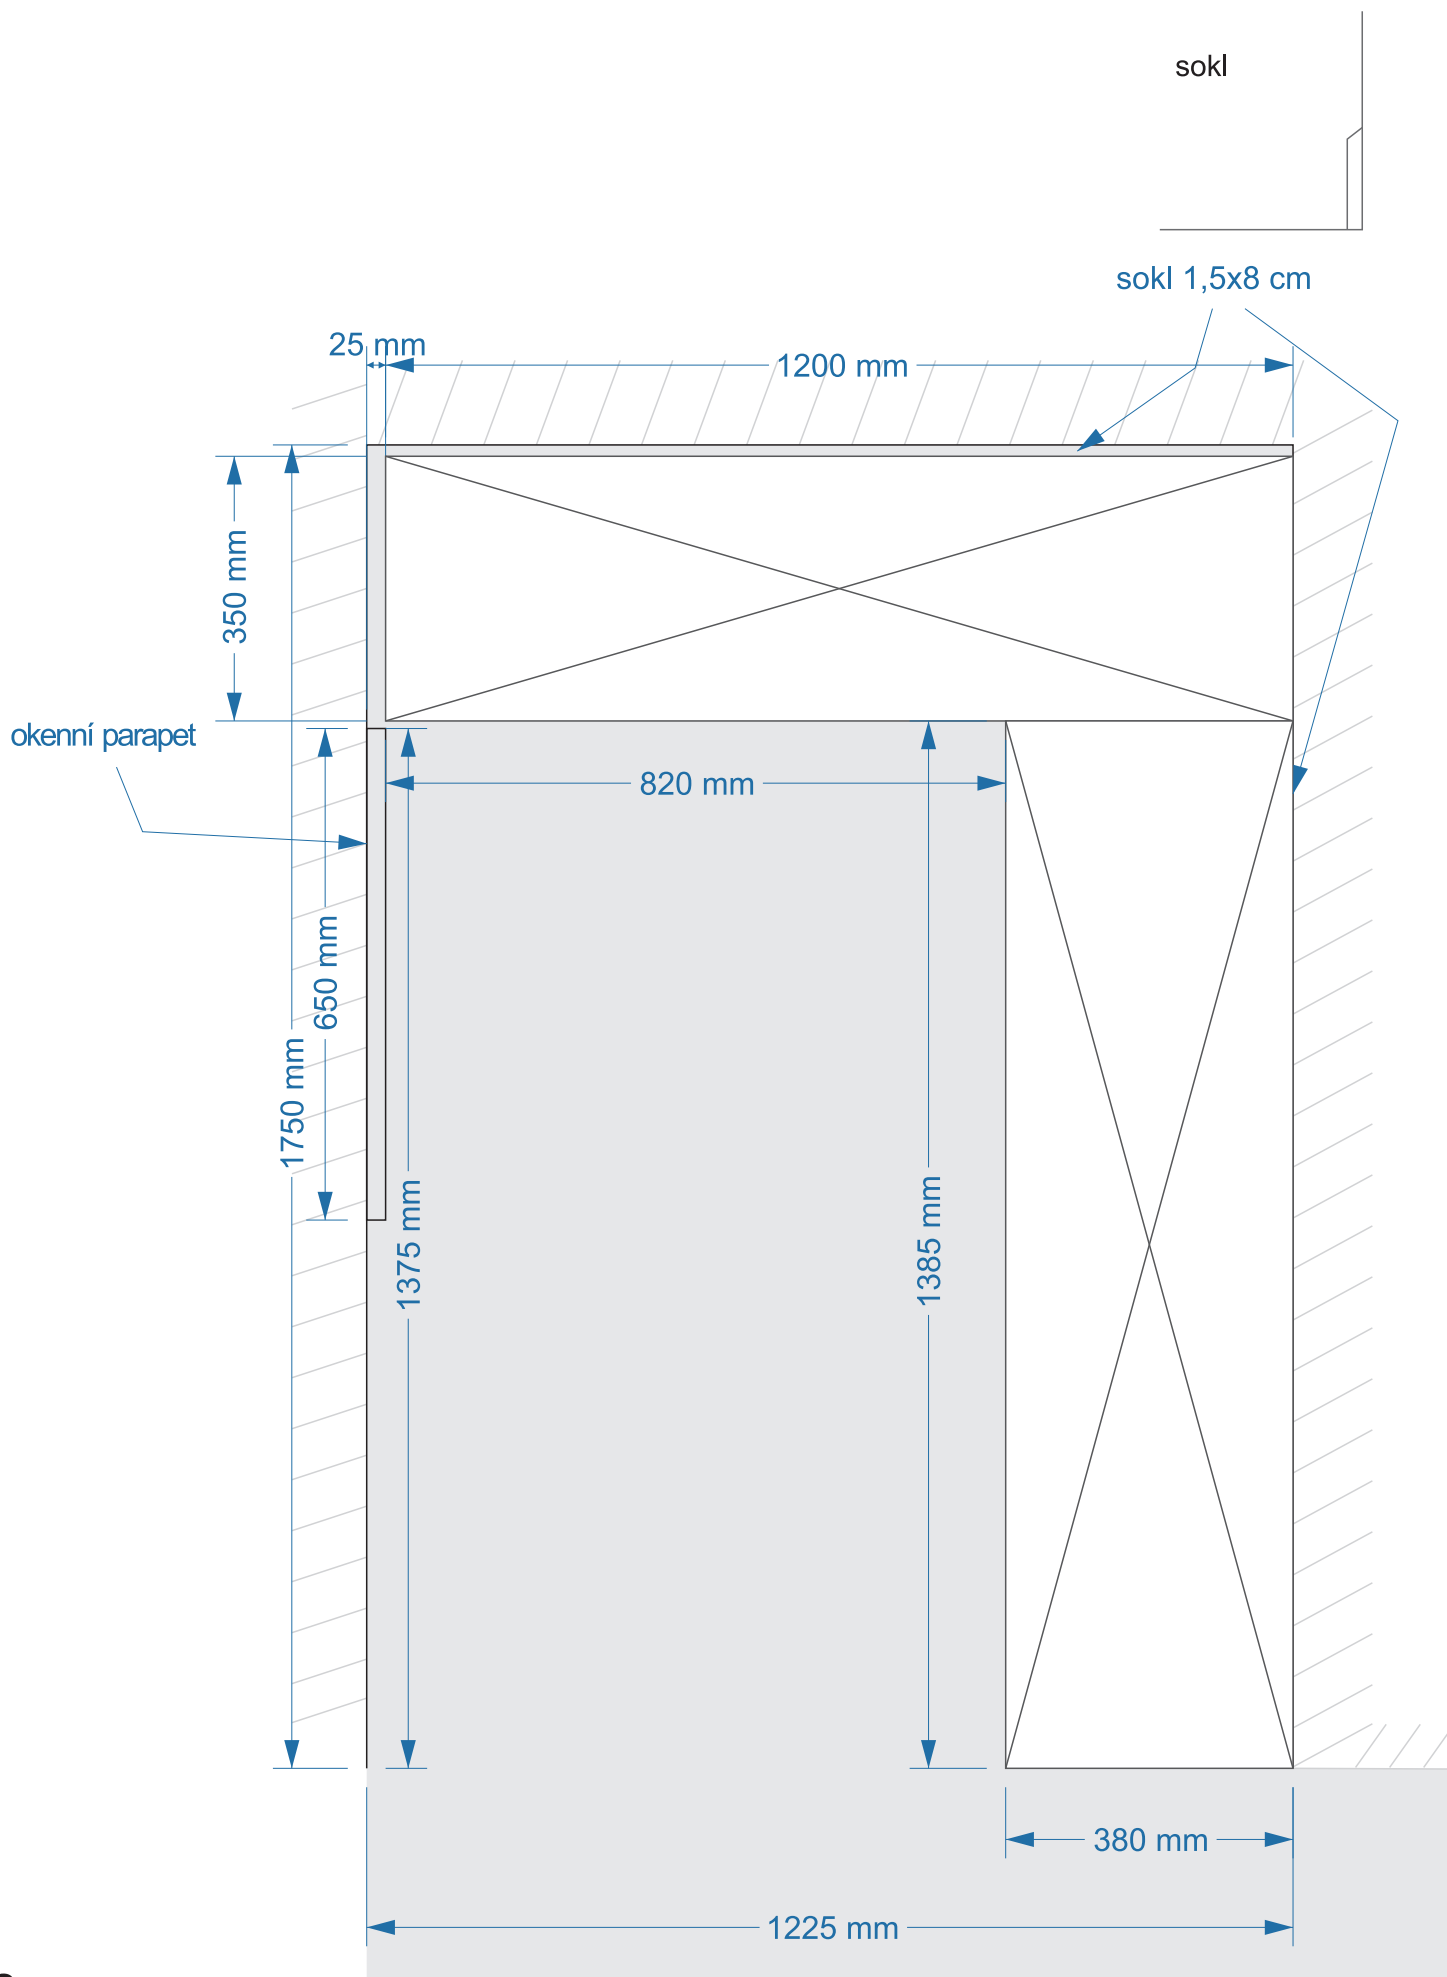

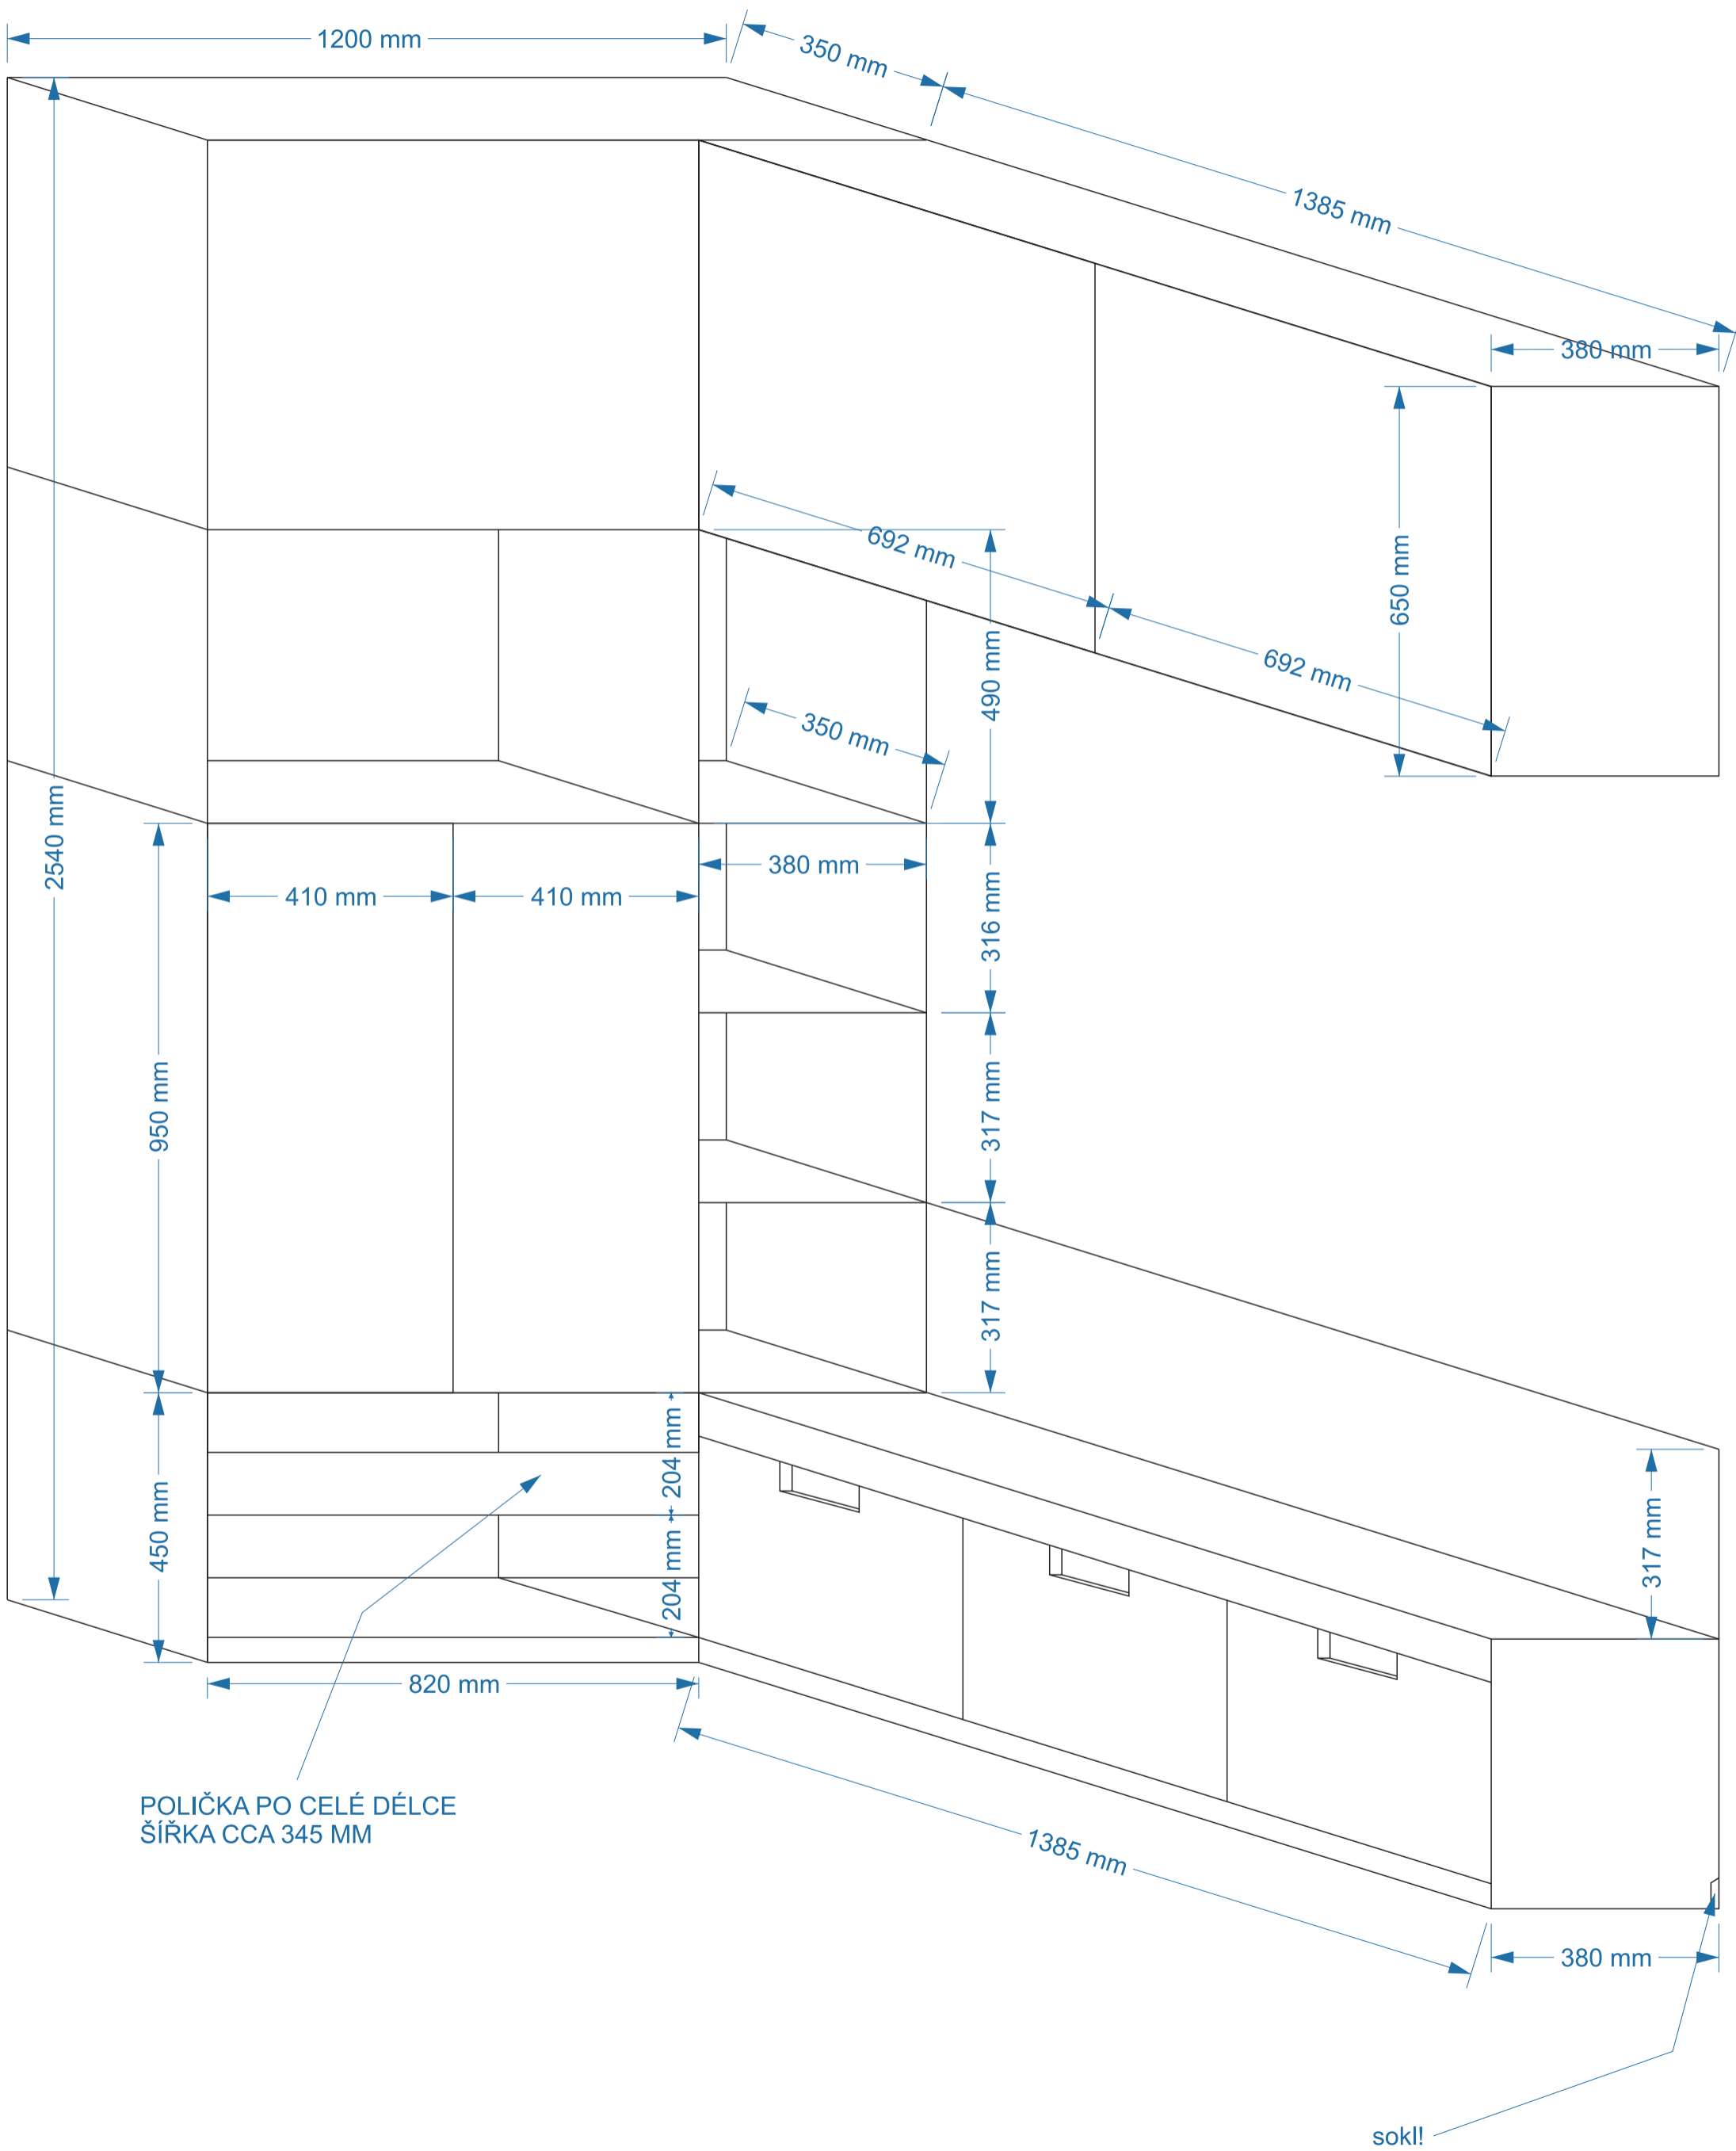

POLIČKA PO CELÉ DÉLCE  
 ŠÍŘKA CCA 345 MM