


# PŮDORYS 1.NP

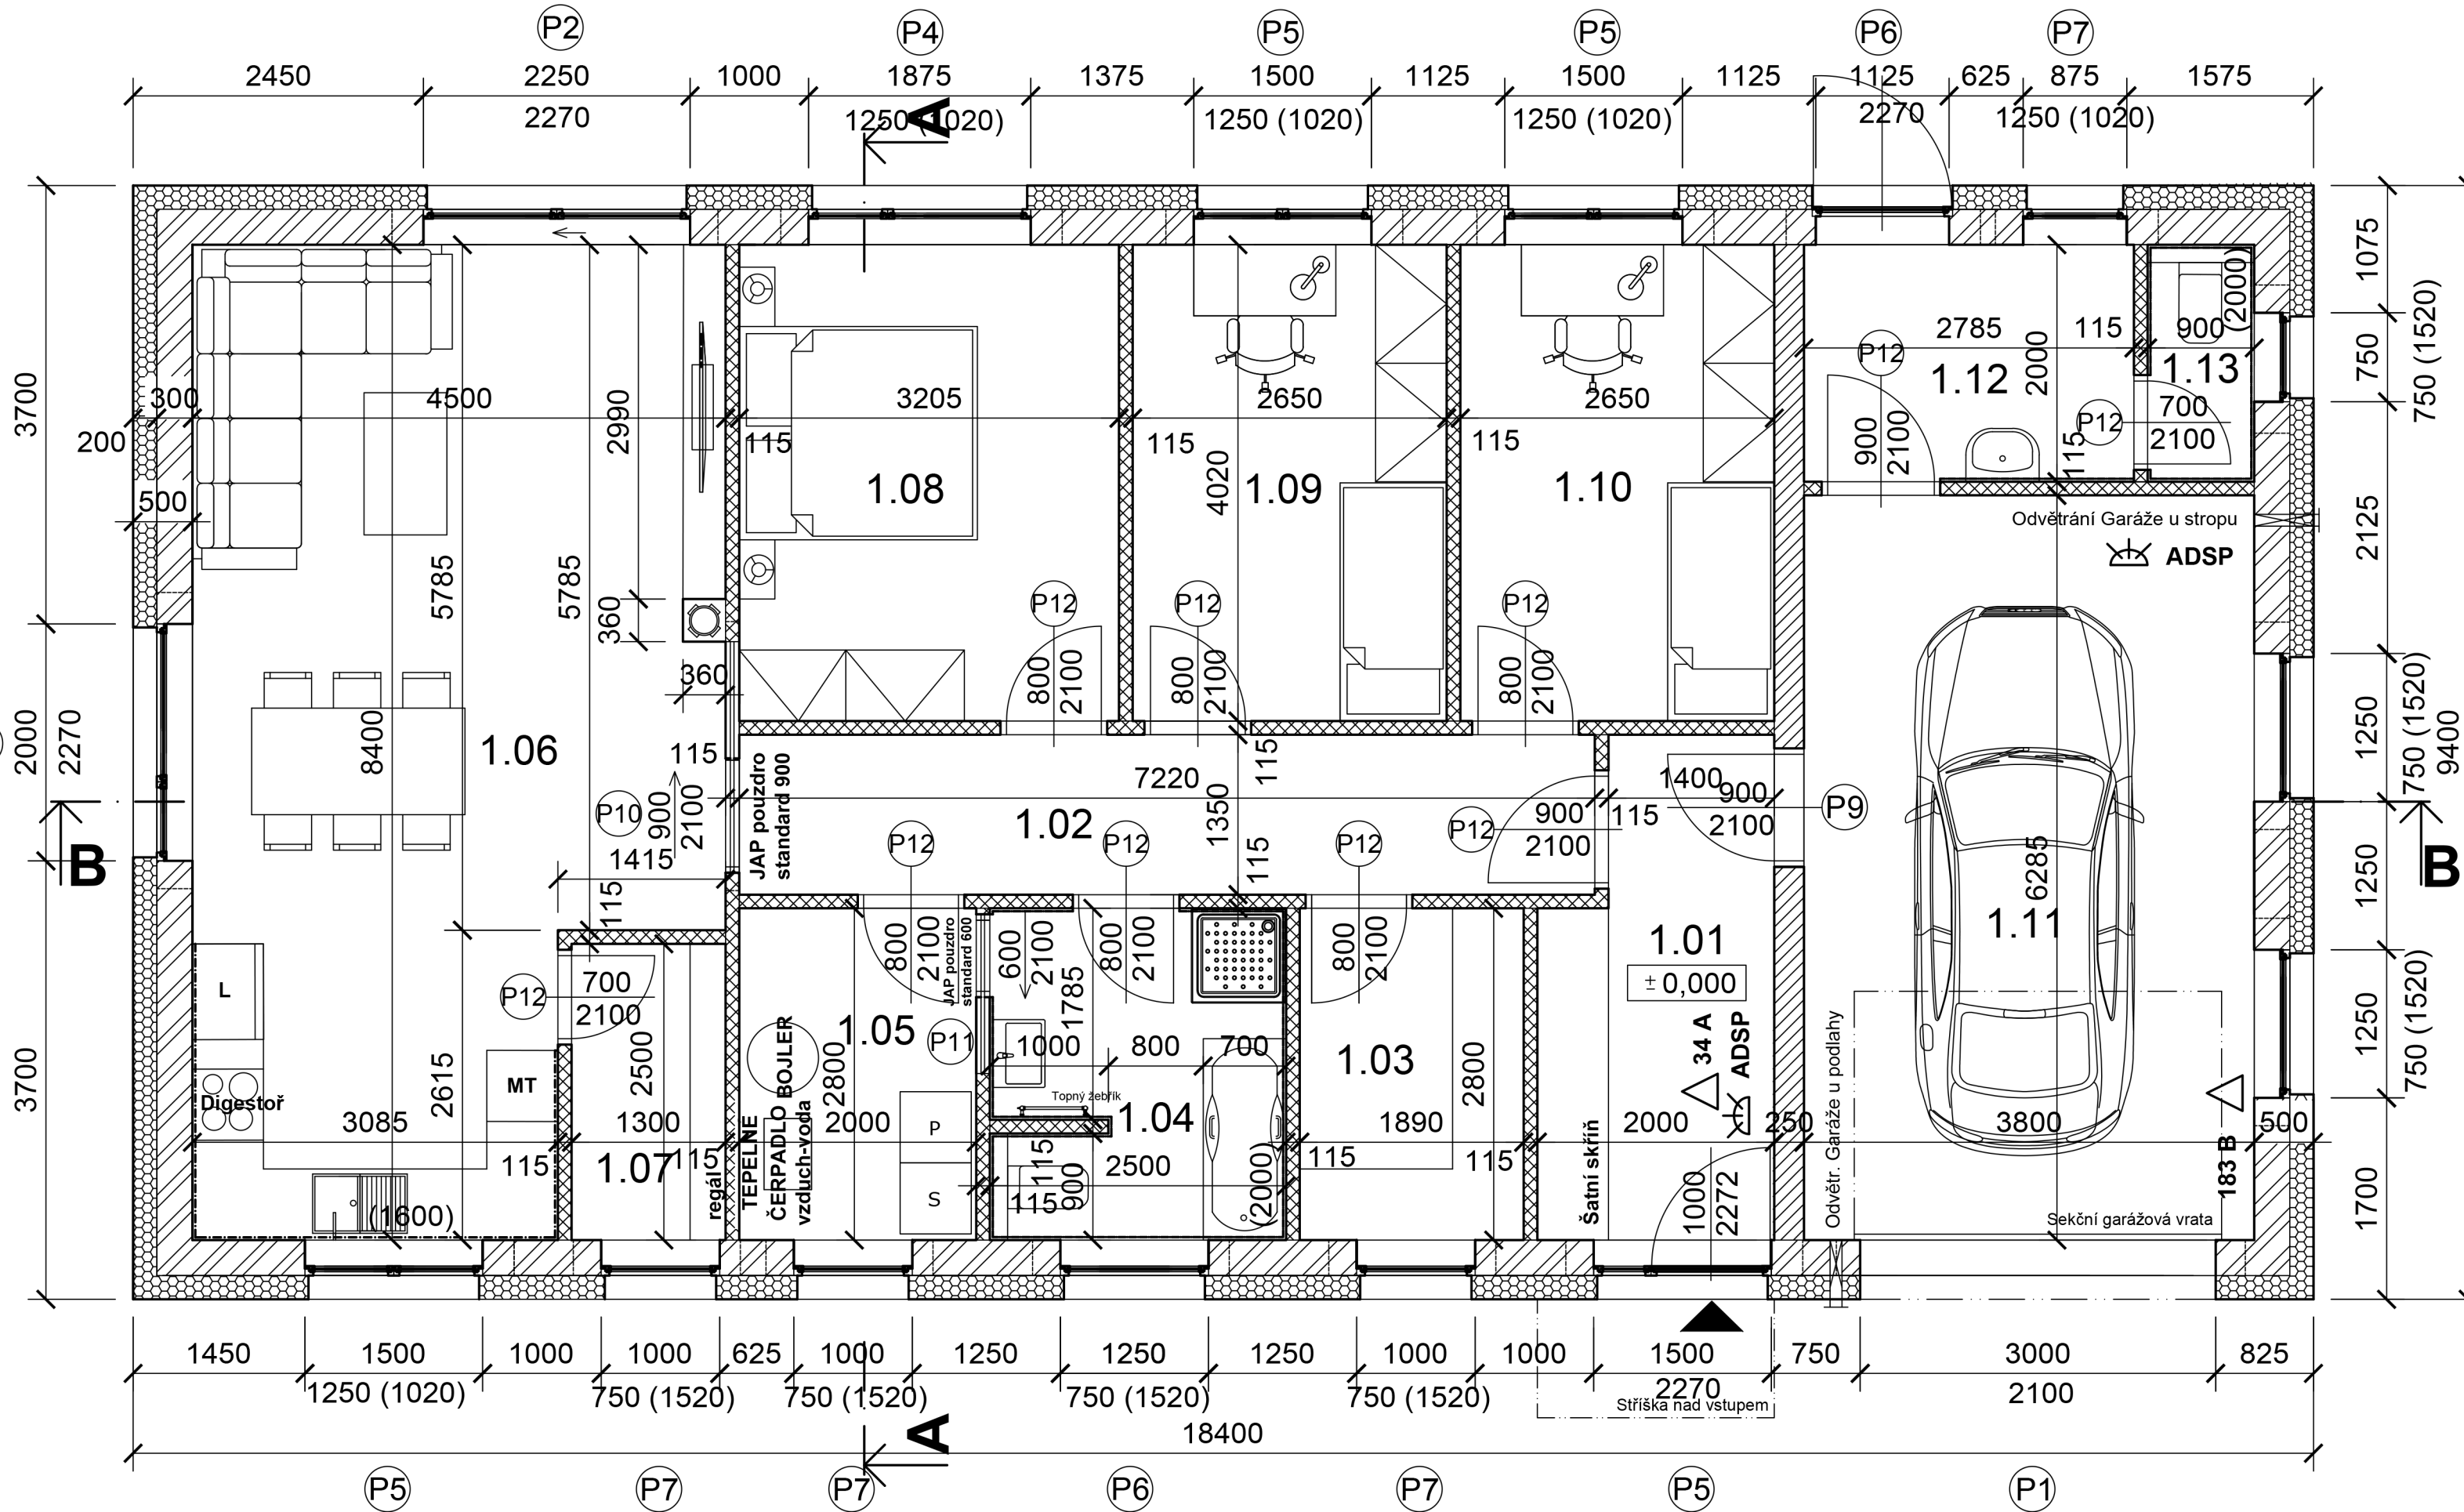


### LEGENDA PŘEKLADŮ

Oznanč.	Popis	Schema	Rozměr [mm]	Délka [mm]	Kusů	Celkem Kusů	
P1	Překlad Heluz + izolace 90 mm		70 x 238	3500	3	3	
P2	Překlad Heluz + izolace 90 mm		70 x 238	2750	3	3	
P3	Překlad Heluz + izolace 90 mm		70 x 238	2500	3	3	
P4	Překlad Heluz + izolace 90 mm		70 x 238	2250	3	3	
P5	Překlad Heluz + izolace 90 mm		70 x 238	1750	3	12	
P6	Překlad Heluz + izolace 90 mm		70 x 238	1500	3	12	
P7	Překlad Heluz + izolace 90 mm		70 x 238	1250	3	12	
P8	Překlad Heluz + izolace 90 mm		70 x 238	1000	3	3	
P9	Překlad Heluz + izolace 40 mm			70 x 238	1250	3	3
P10	Překlad Heluz			115 x 71	2500	1	1
P11	Překlad Heluz			115 x 71	1750	1	1
P12	Překlad Heluz			115 x 71	1250	1	10

### LEGENDA MATERIÁLŮ:

	Zdivo Heluz Family 30, P+D brouš. P15 na tenkovrstvou maltu (cihla 247 x 300 x 249 mm)
	Zdivo Heluz UNI 25, P+D brouš. P10 na tenkovrstvou maltu (cihla 247 x 250 x 249 mm)
	Příčka Heluz 11,5, P+D brouš. na tenkovrstvou maltu (cihla 497 x 115 x 249 mm)
	Příčka SDK tl. 100 mm
	Kontaktní zateplovací systém, fasádní polystyrén EPS 70F tl. 200 mm, u ostění 30 mm

**POZNÁMKY:**  
ZASTAVĚNÁ PLOCHA OBJEKTU RD JE 172,96 M2.

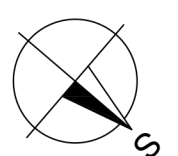

### LEGENDA MÍSTNOSTÍ

ČÍSLO MÍST.	PLOCHA [m <sup>2</sup> ]	MÍSTNOST	POZNÁMKY
1.01	7,65	ZÁDVEŘÍ	Dlažba, sokl
1.02	9,75	CHODBA	Vinylová podlaha
1.03	5,29	ŠATNA	Vinylová podlaha
1.04	6,89	KOUPELNA, WC	Dlažba, keramický obklad
1.05	5,60	TECHNICKÁ MÍSTNOST	Dlažba, sokl
1.06	34,10	OBÝV. PROSTOR, KUCHYŇĚ	Vinylová podlaha
1.07	3,25	SPIŽ	Dlažba, sokl
1.08	12,88	LOŽNICE	Vinylová podlaha
1.09	10,65	POKOJ	Vinylová podlaha
1.10	10,65	POKOJ	Vinylová podlaha
1.11	23,88	GARÁŽ	Dlažba, sokl
1.12	5,57	DÍLNA	Dlažba, sokl
1.13	1,80	WC	Dlažba, keramický obklad

CELKEM 137,96 m<sup>2</sup>

### LEGENDA ZNAČEK:

	Hlavní vstup do RD
	Komínové těleso
	1 x HASÍCÍ PŘÍSTROJ (PHP 34 A) s hasící schopností 10 HJ
	1 x HASÍCÍ PŘÍSTROJ
	AUTONOMNÍ DETEKTOR SIGNALIZACE POŽÁRU umístěný u východu z RD - 1 x a v Pokoji - 1 x

PARÉ	
------	--