



Plavy – apartmán 8

Tapety

Termín realizace:
Místo realizace: Plavy
Investor: p. Nádvořík, p. Frollo
Zpracovala: Pavlína Dostálová




8,34m²

Plavy

Tapeta chodba – stěna s dveřmi do kuchyně + obývacího pokoje

Tapeta Fugu – Hory v Mlze šedé

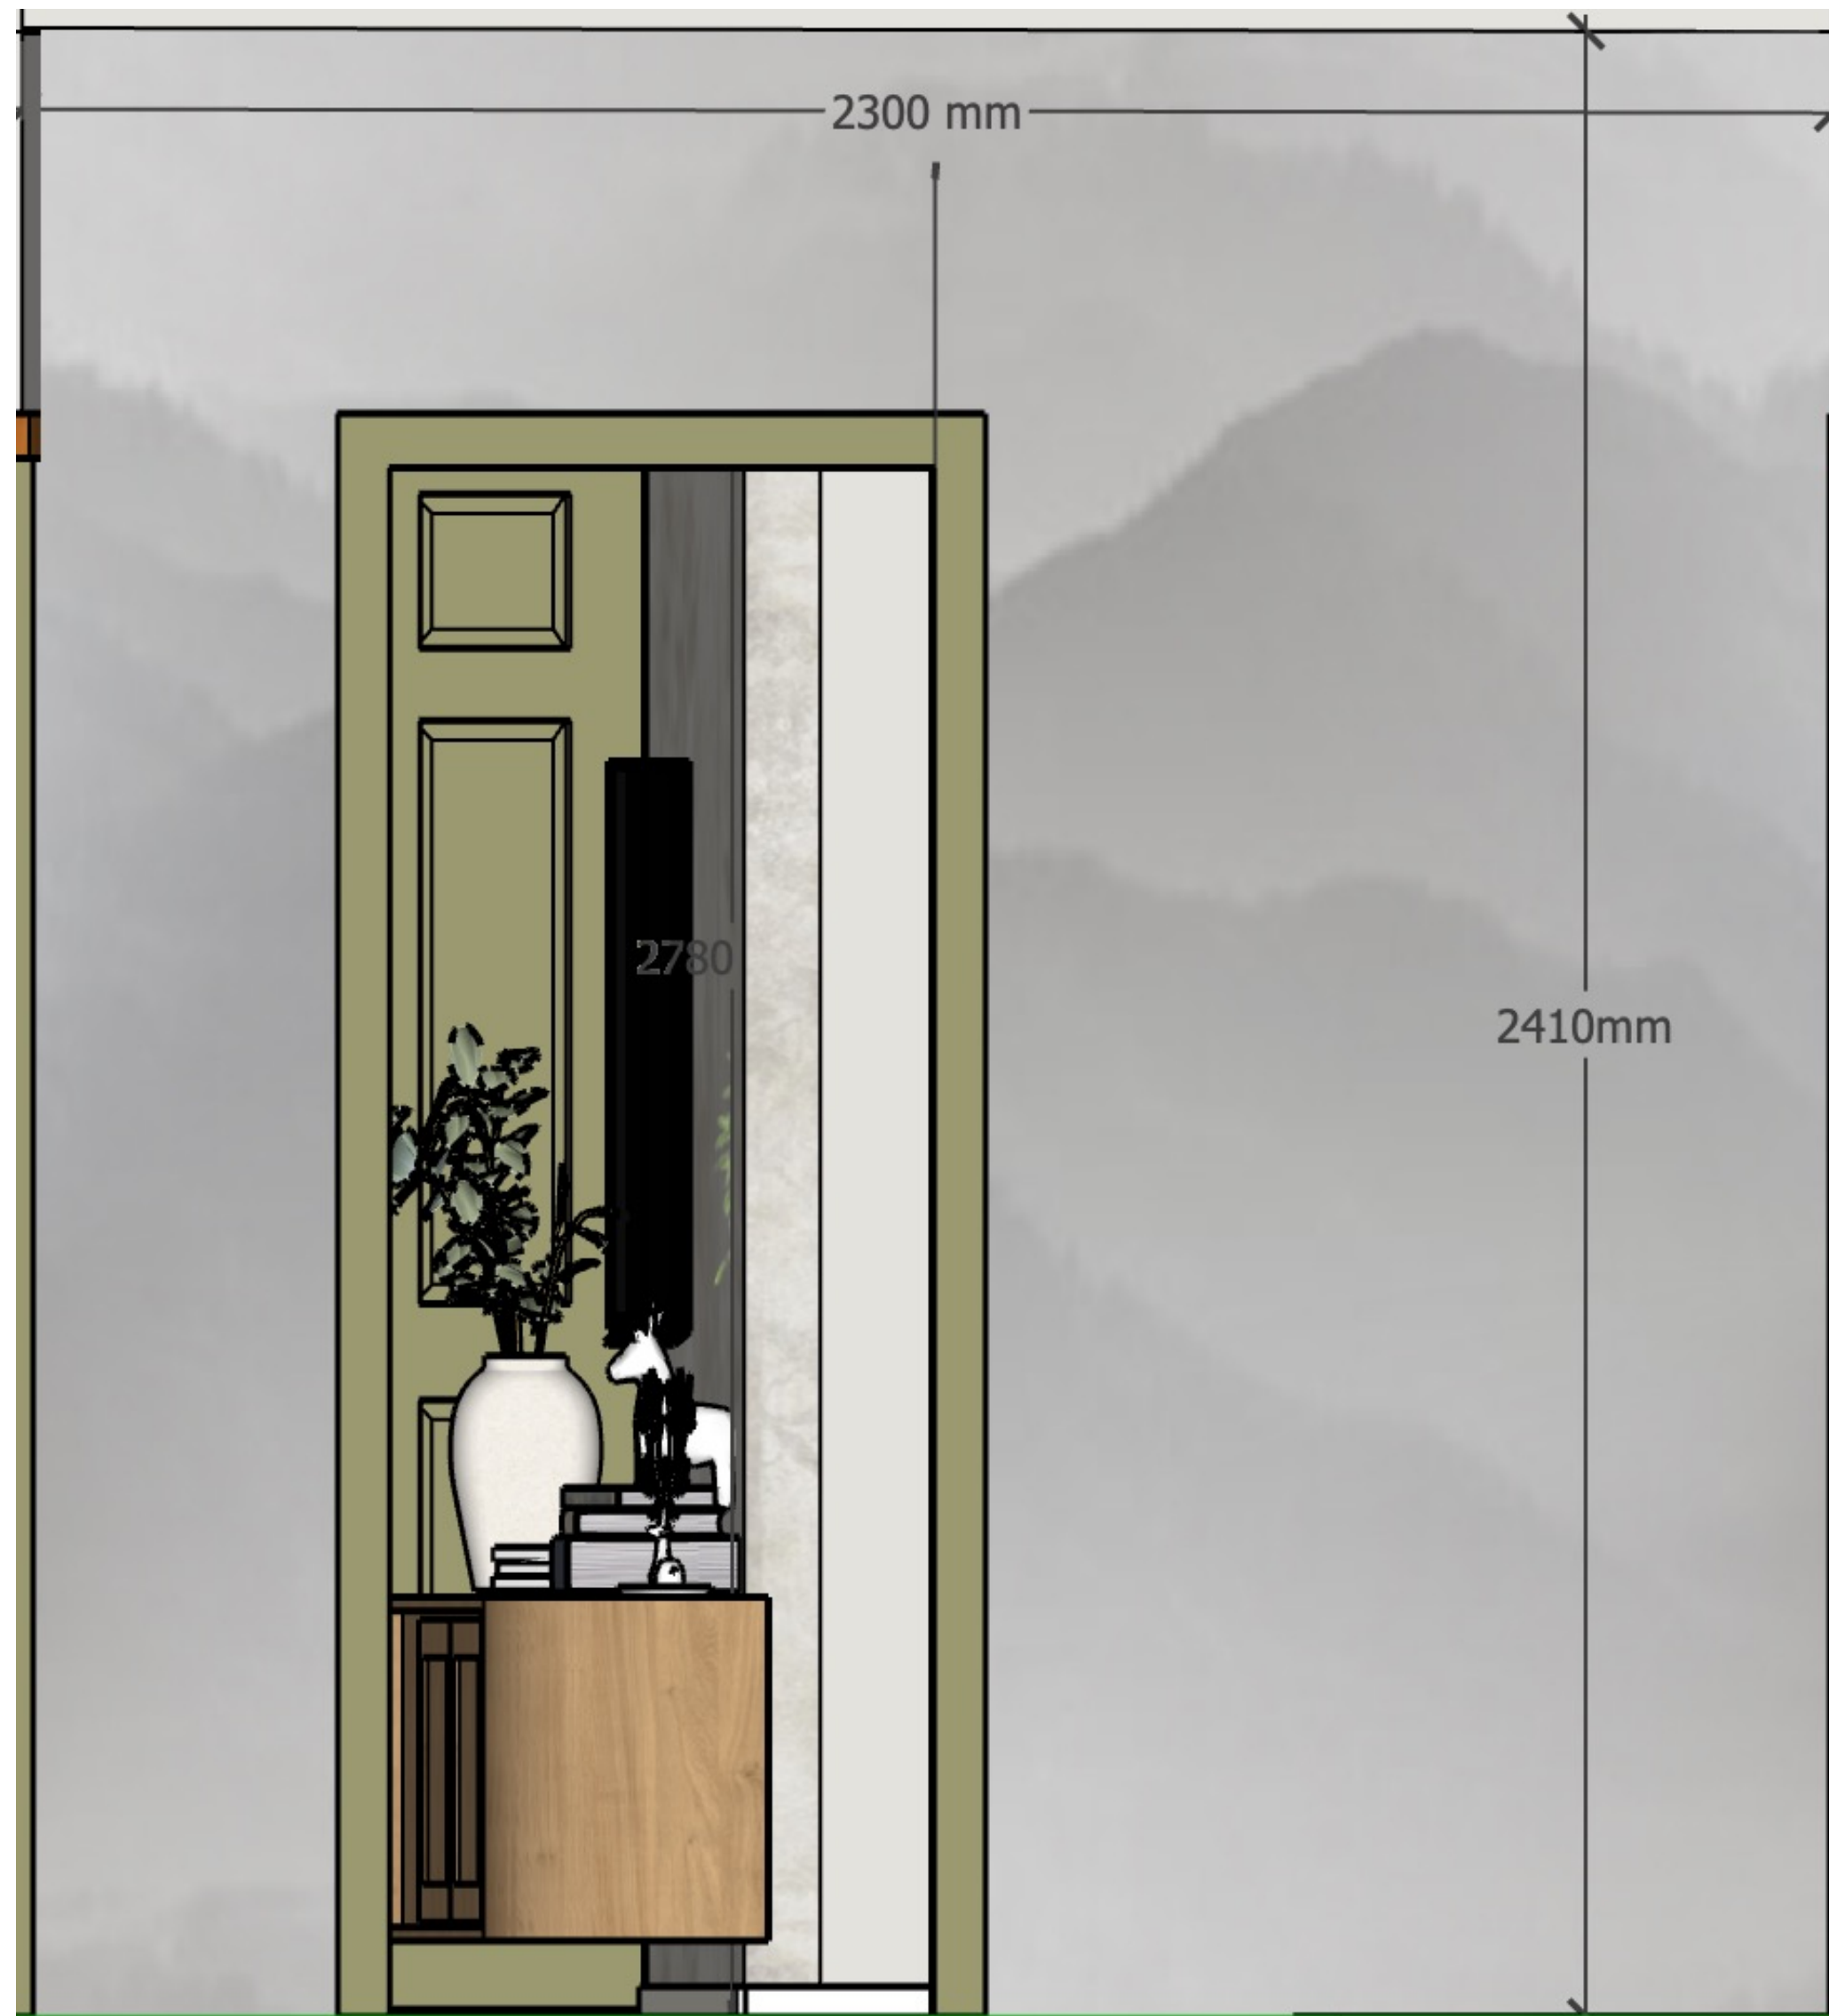

Pozor tapeta je na sebe navazující – 1. část je na zdi s vchodem do kuchyně

5,52 m²

Plavy

Tapeta chodba – stěna s vchodovými dveřmi

Tapeta Fugu – Hory v Mlze šedé




6m2

Plavy

Tapeta ložnice 1(dětský pokoj) – stěna vlevo od vstupu do ložnice

Tapeta Vavex – M49804, Botanique Ugepa

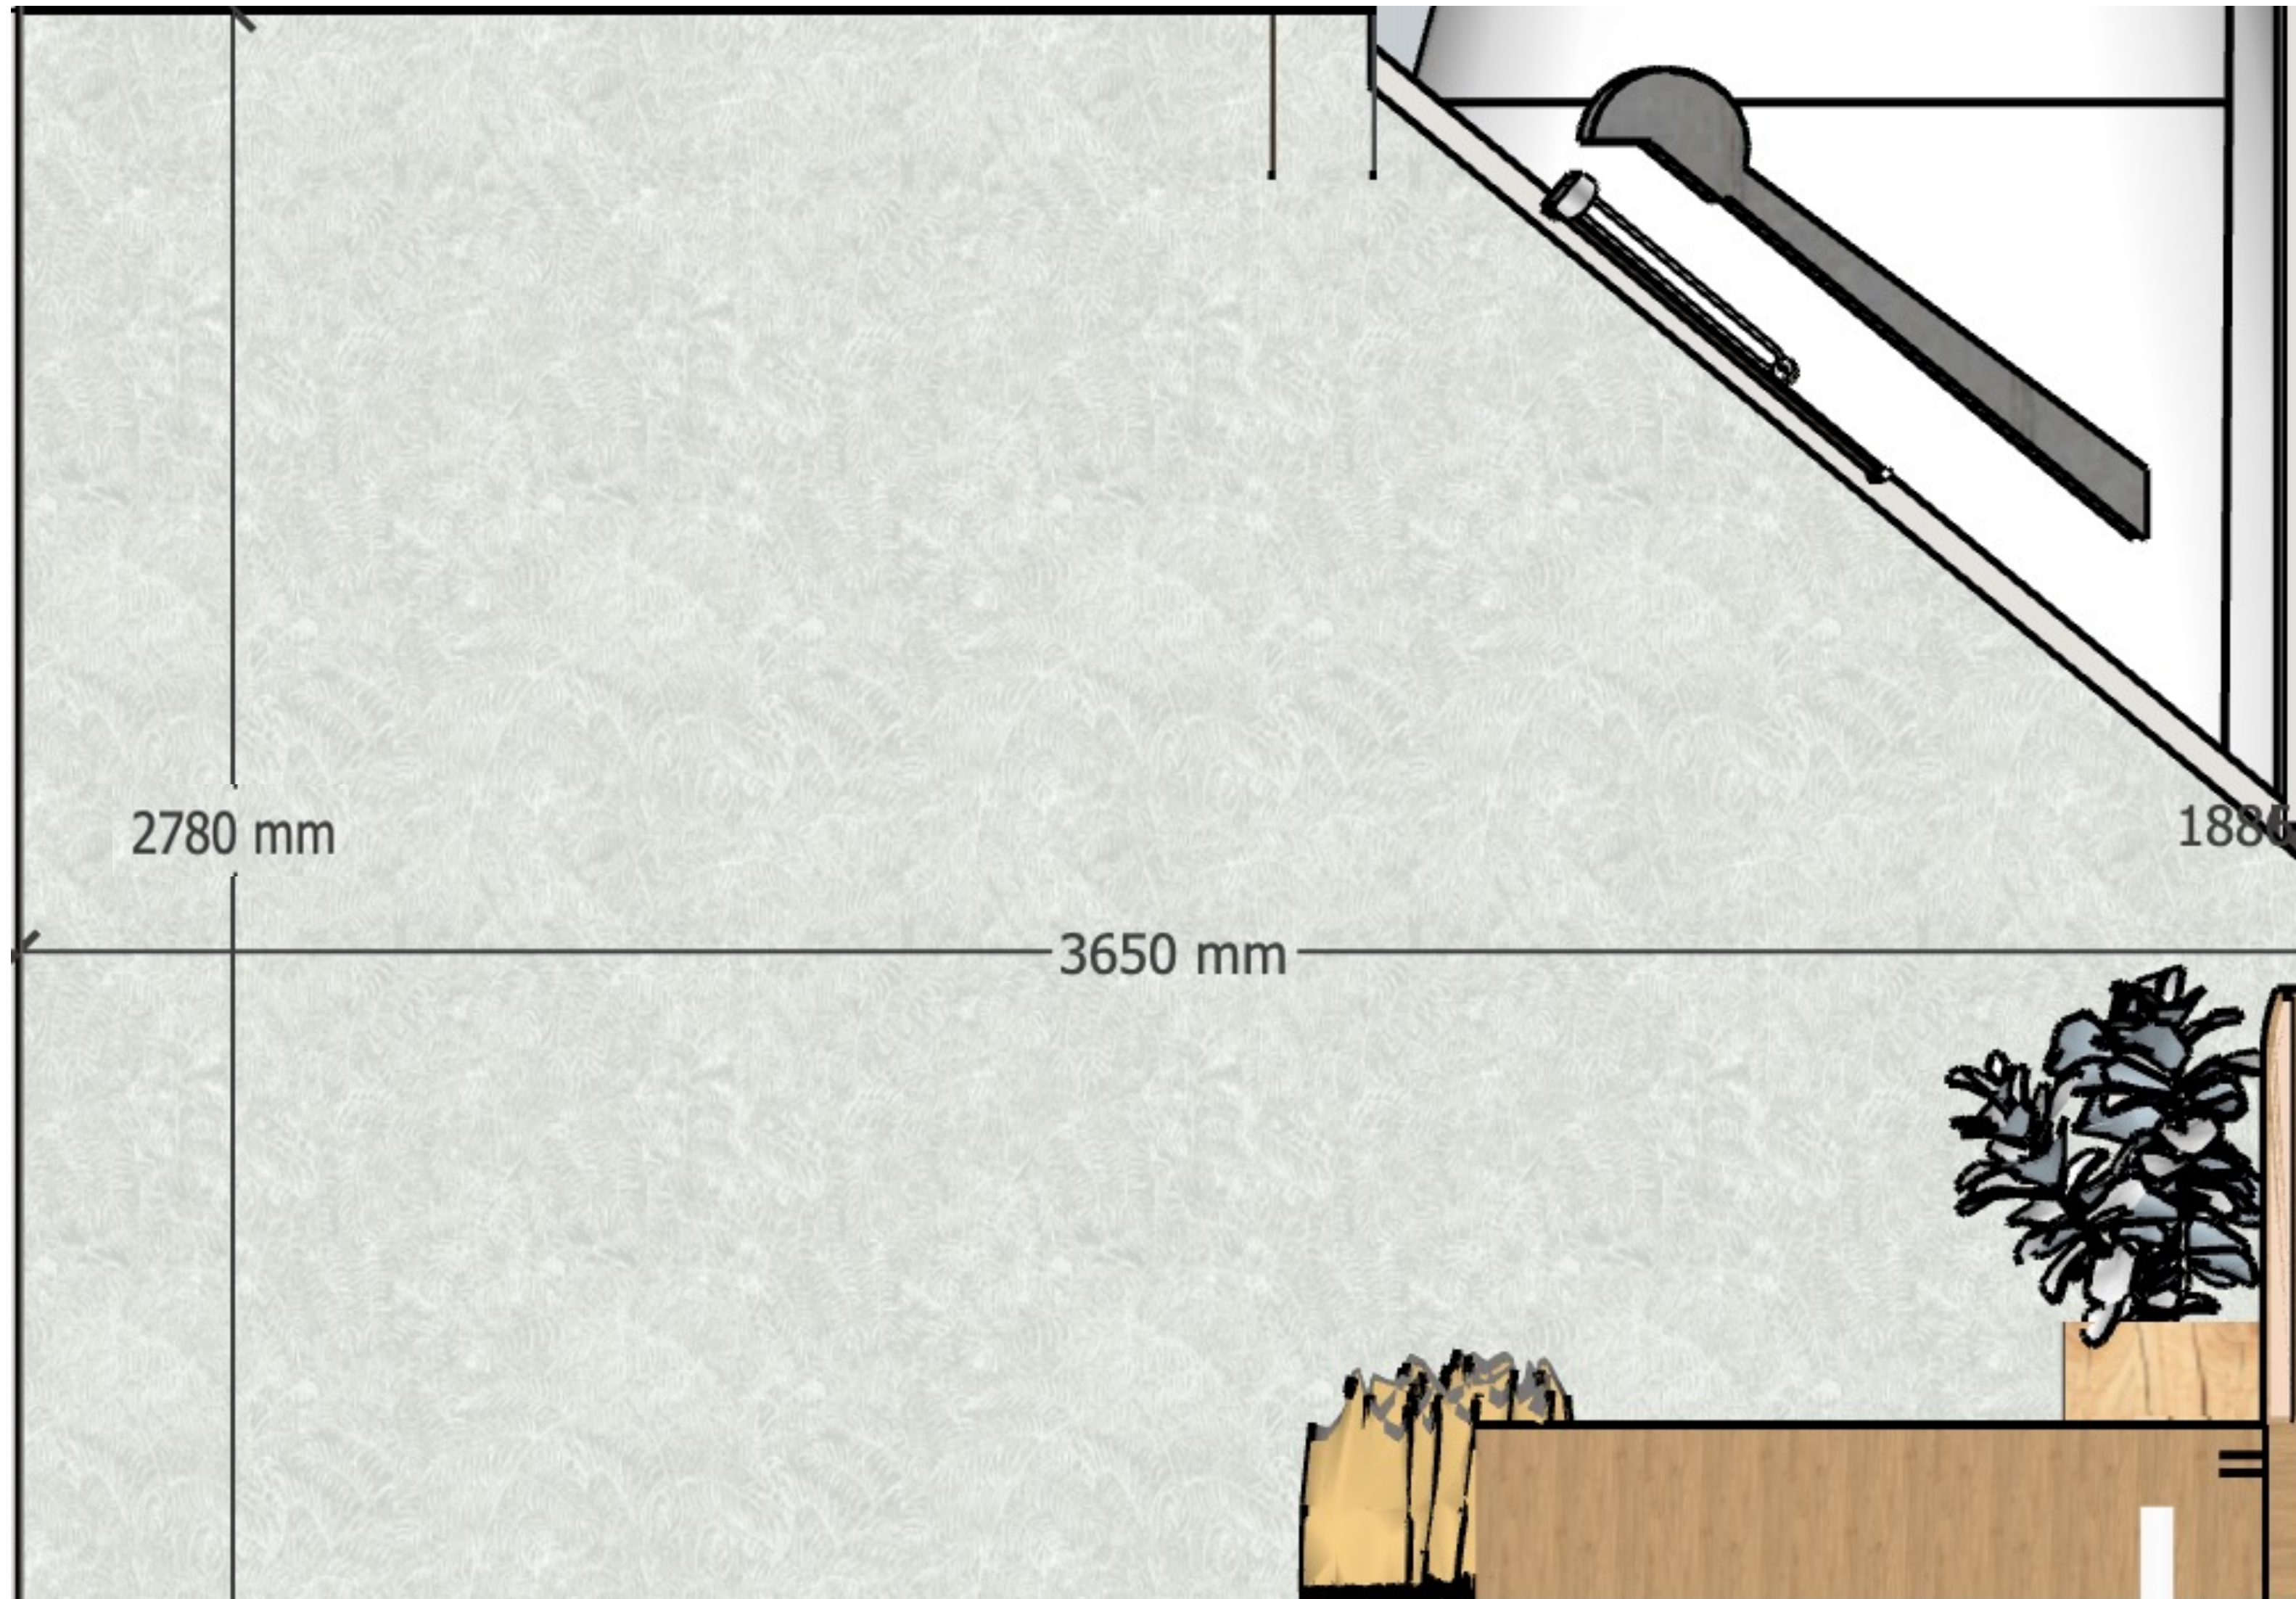


10,147m2

Plavy

Tapeta ložnice 1(dětský pokoj) – stěna se vstupními dveřmi

Tapeta Vavex – M49804, Botanique Ugepa

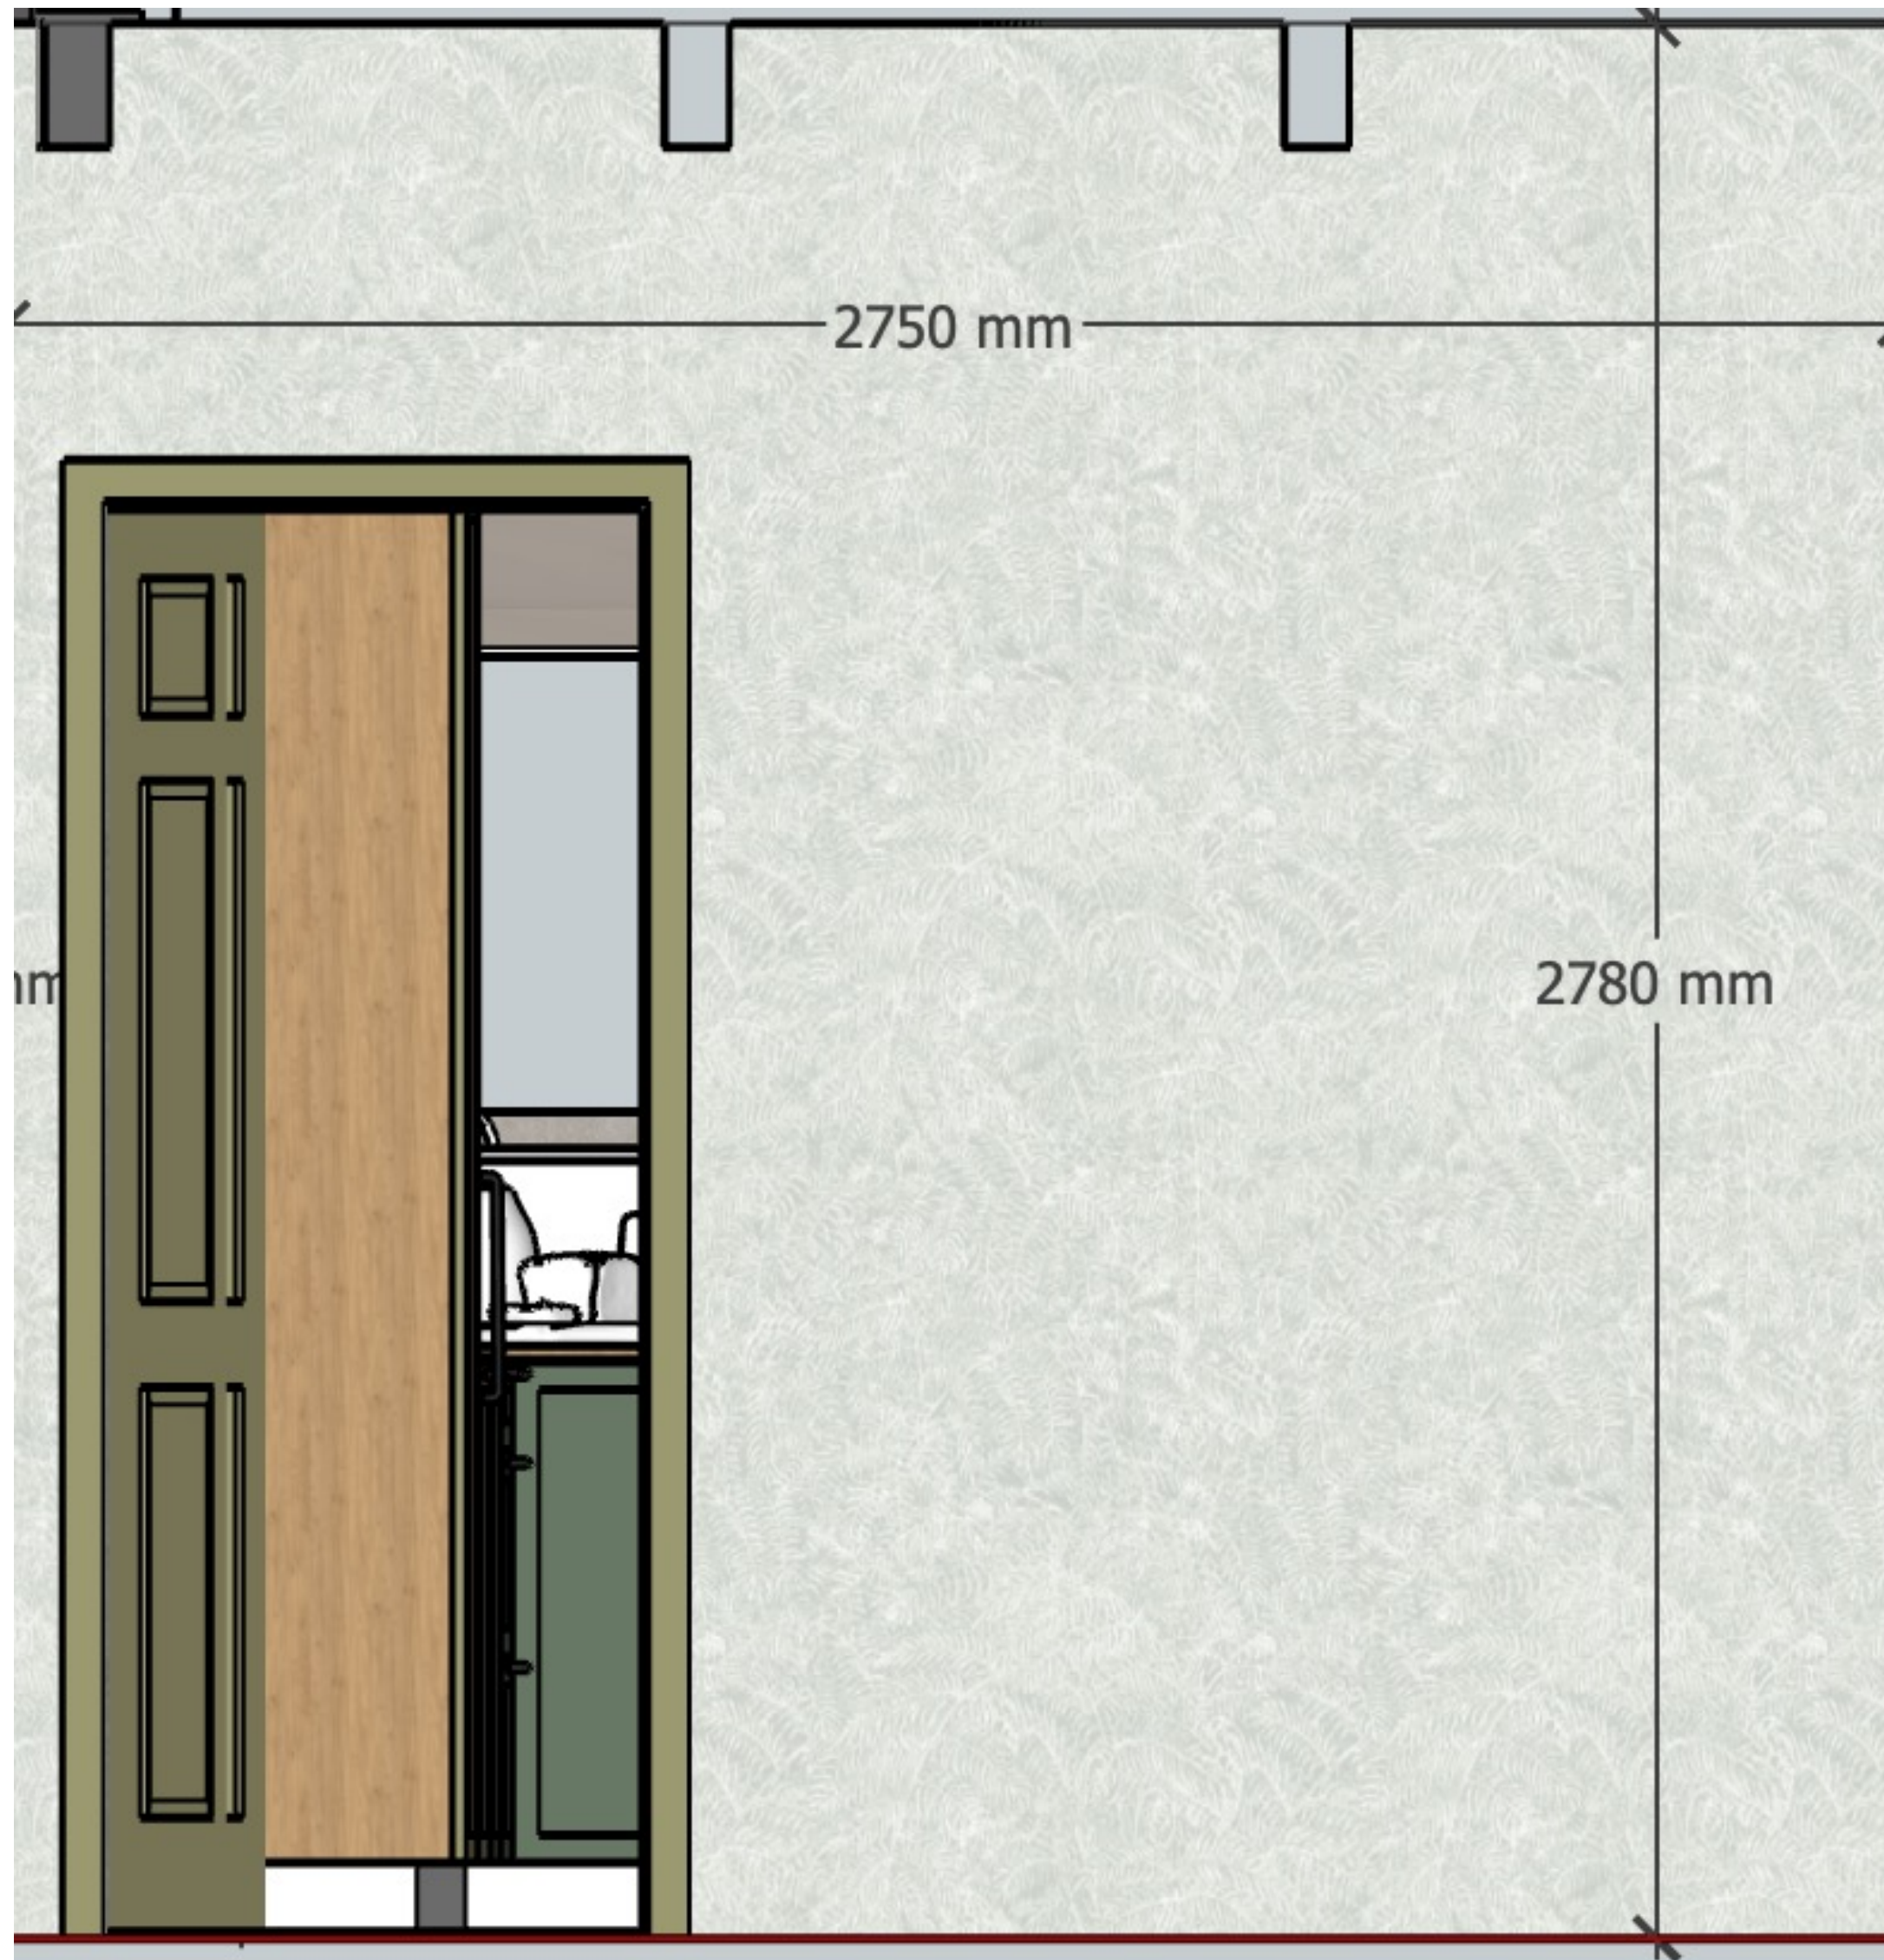


7,645m2

Plavy

Tapeta ložnice 2(master) – stěna vpravo od vstupu do ložnice (bez oken)

Tapeta Vavex – M49800, Botanique Ugepa

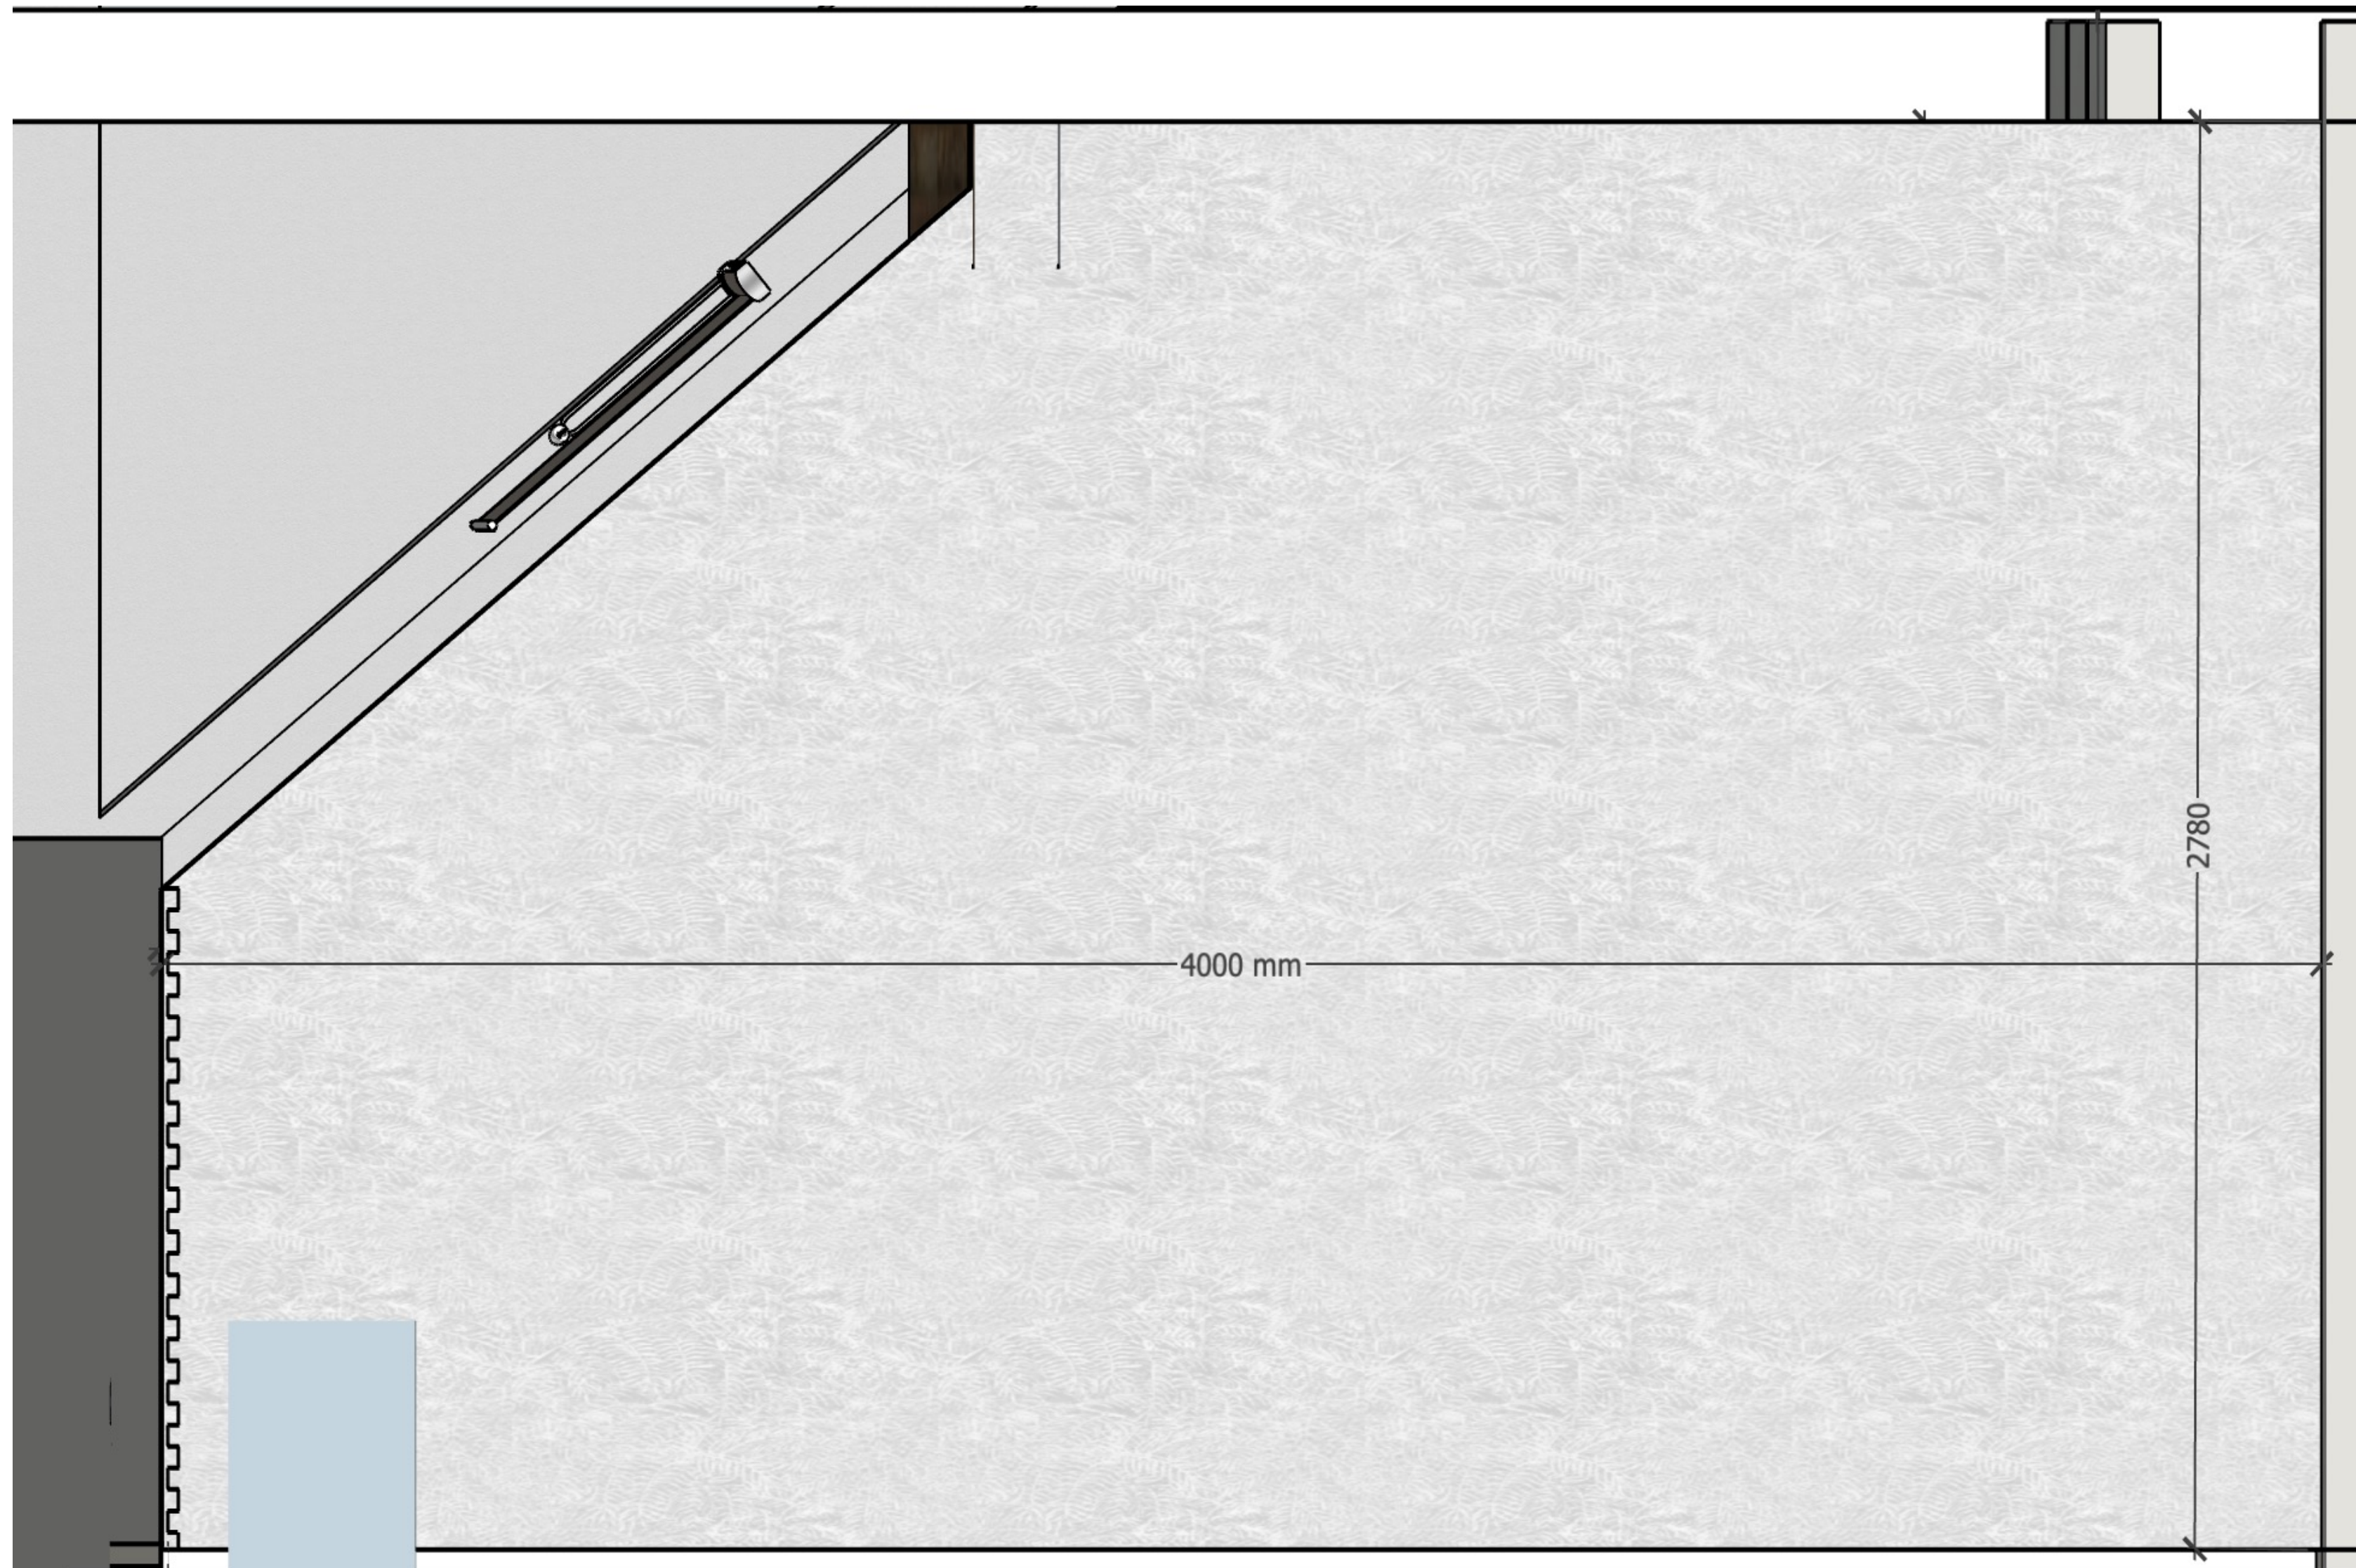


11,12m²

Plavy

Tapeta ložnice 2(master) – stěna se vstupními dveřmi

Tapeta Vavex – M49800, Botanique Ugepa

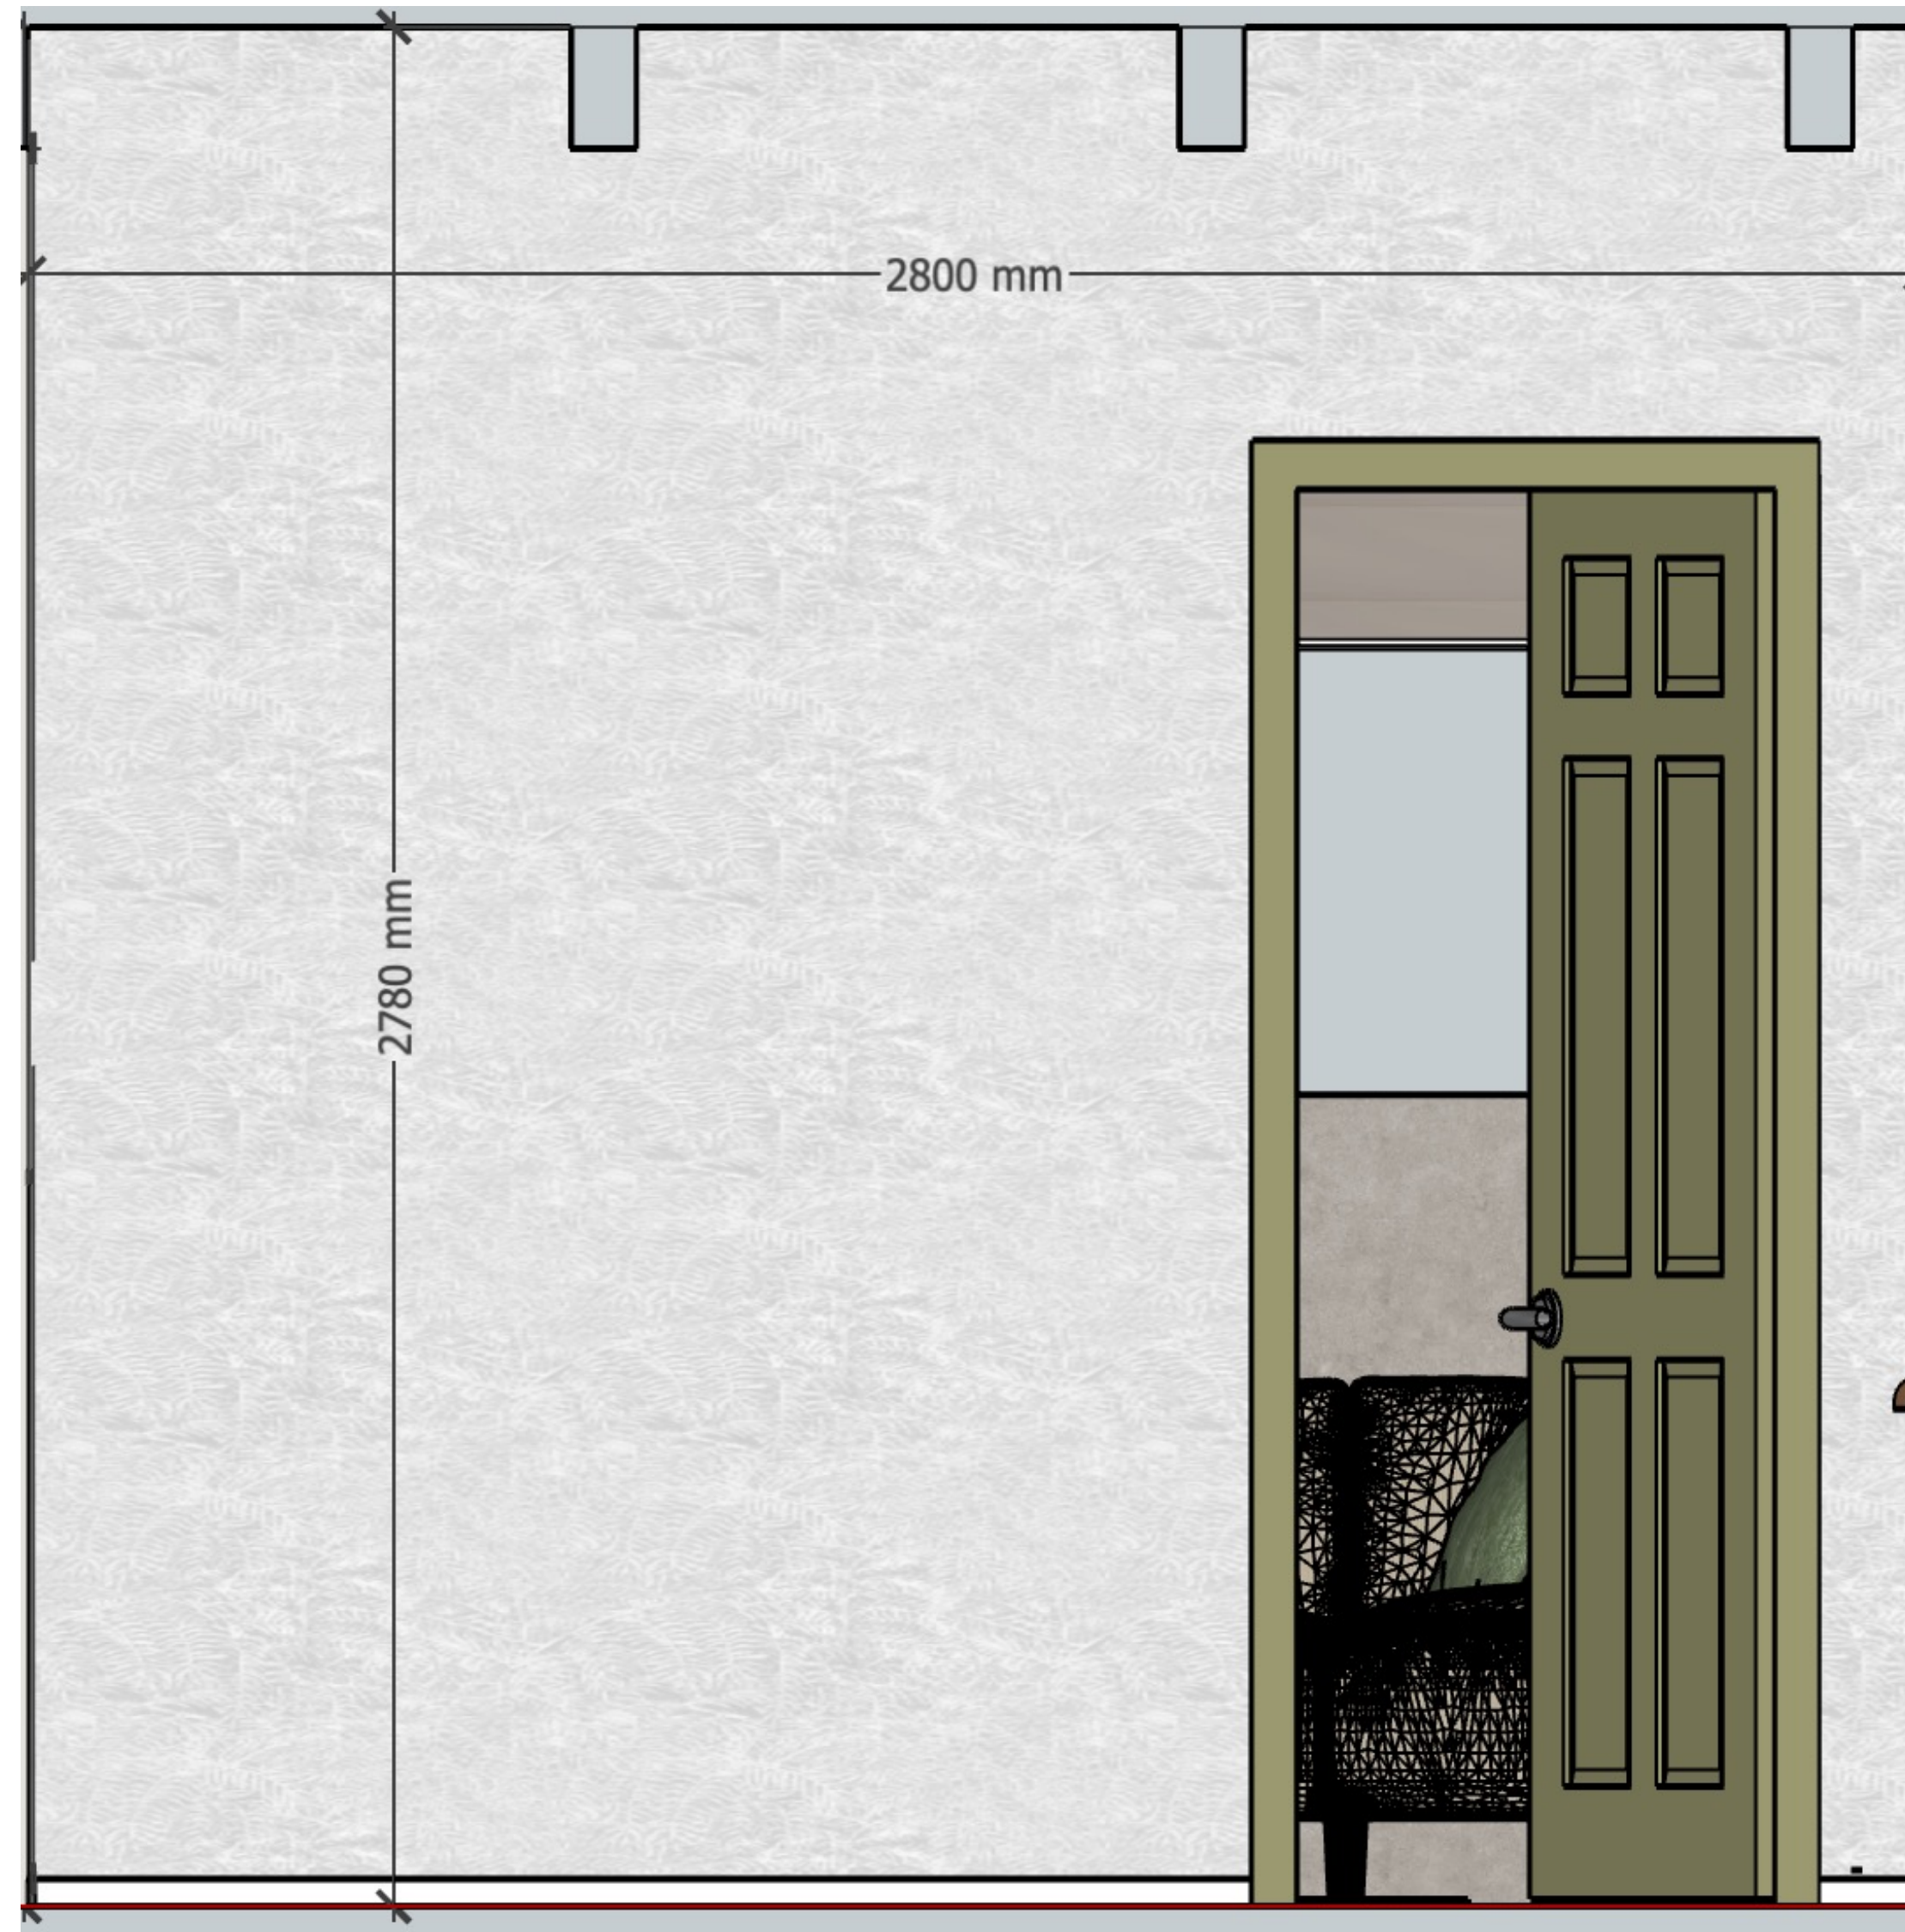

7,784m²

Plavy